




CONTENÇÕES 2 e 3 – SEÇÕES NO EIXO DO VIADUTO
ESC.1:100

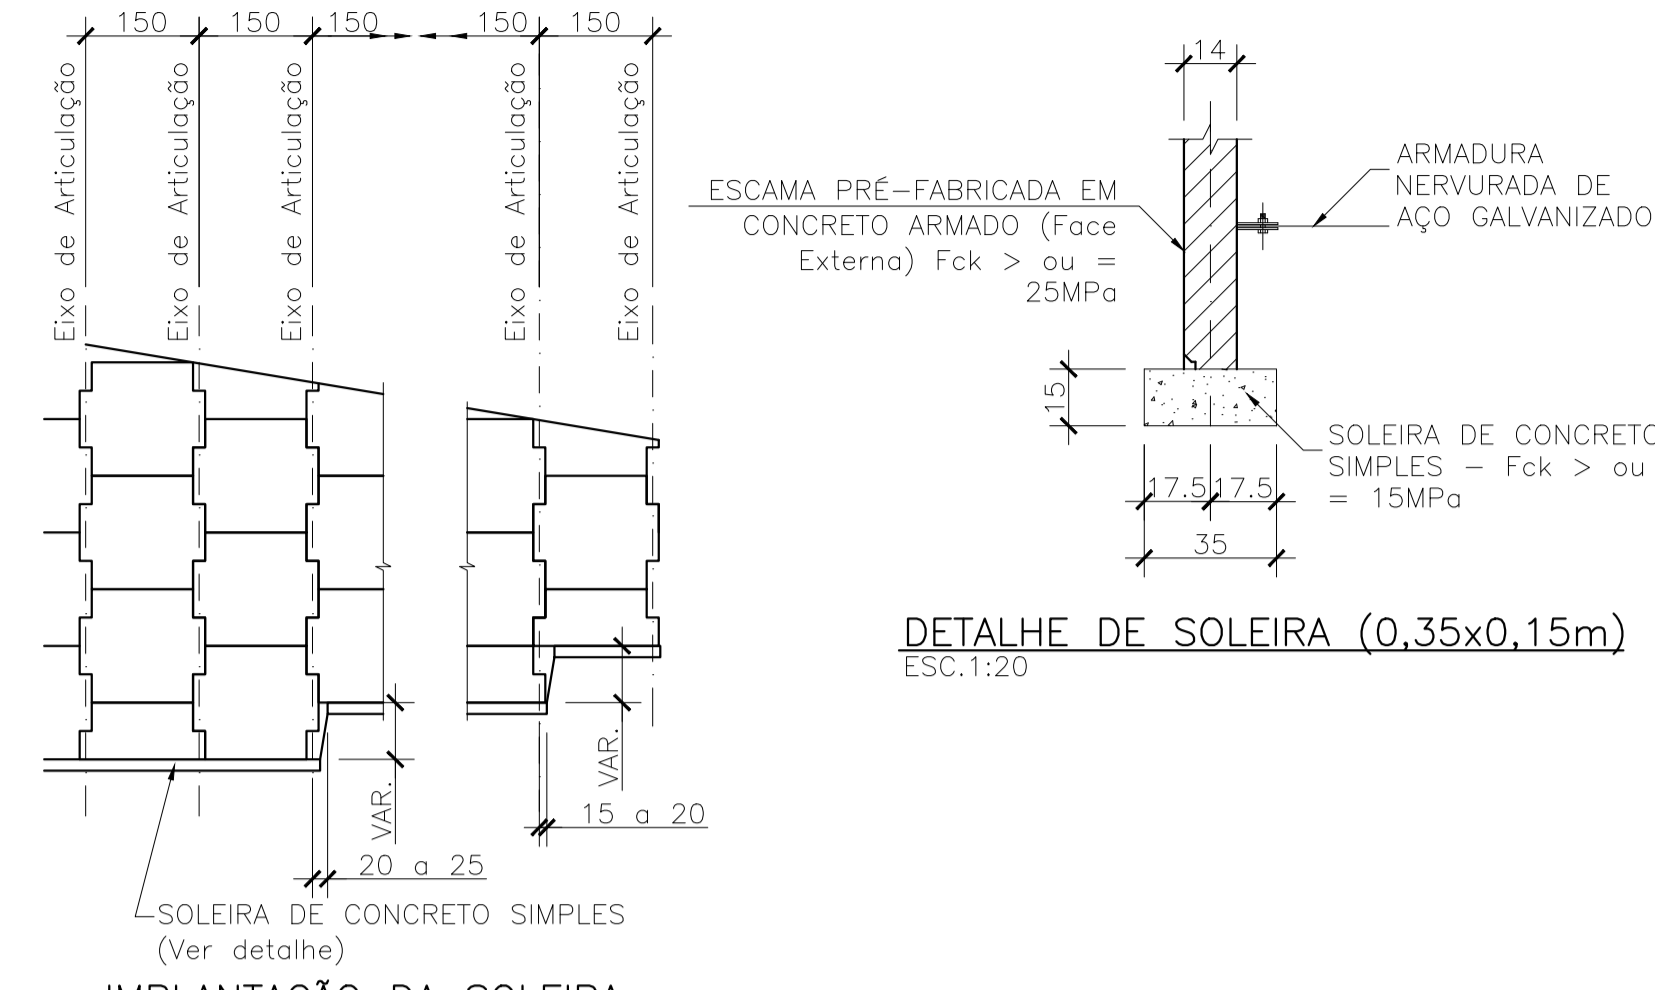

IMPLANTAÇÃO DA SOLEIRA
ESC.1:100

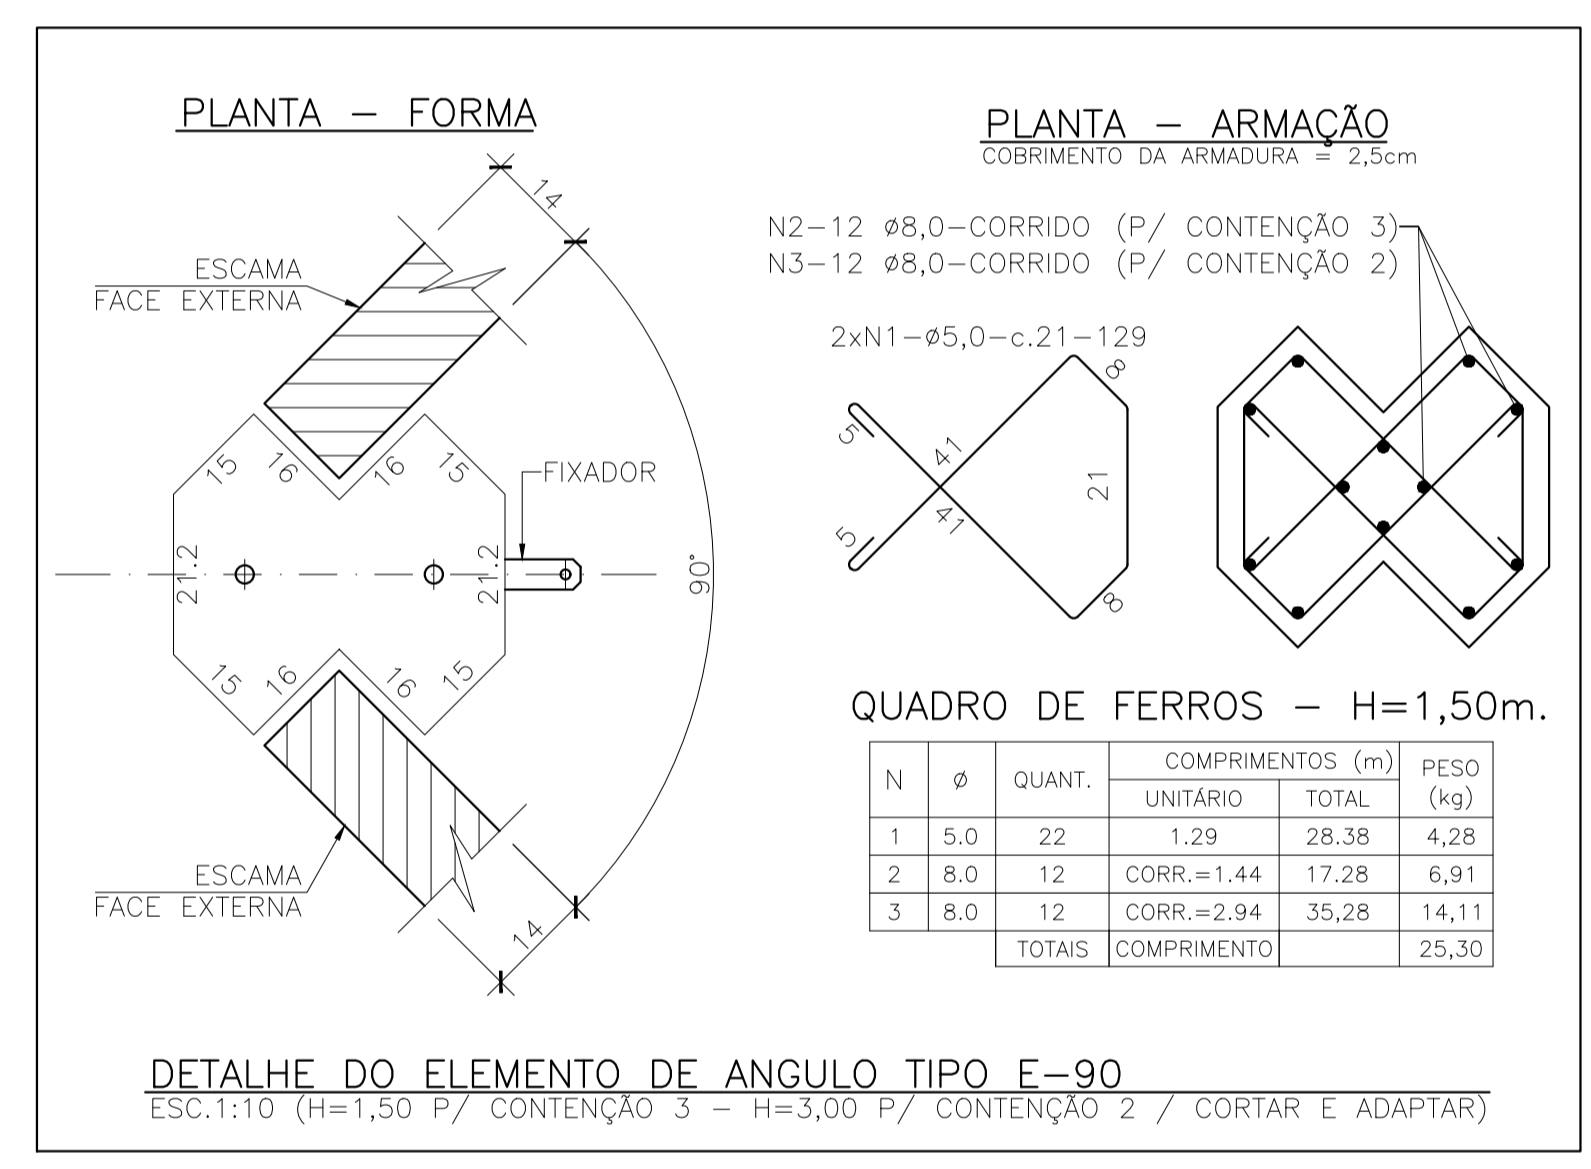

DETALHE DO ELEMENTO DE ANGULO TIPO E-90
ESC.1:10 (H=1,50 P/ CONTENÇÃO 3 - H=3,00 P/ CONTENÇÃO 2 / CORTAR E ADAPTAR)

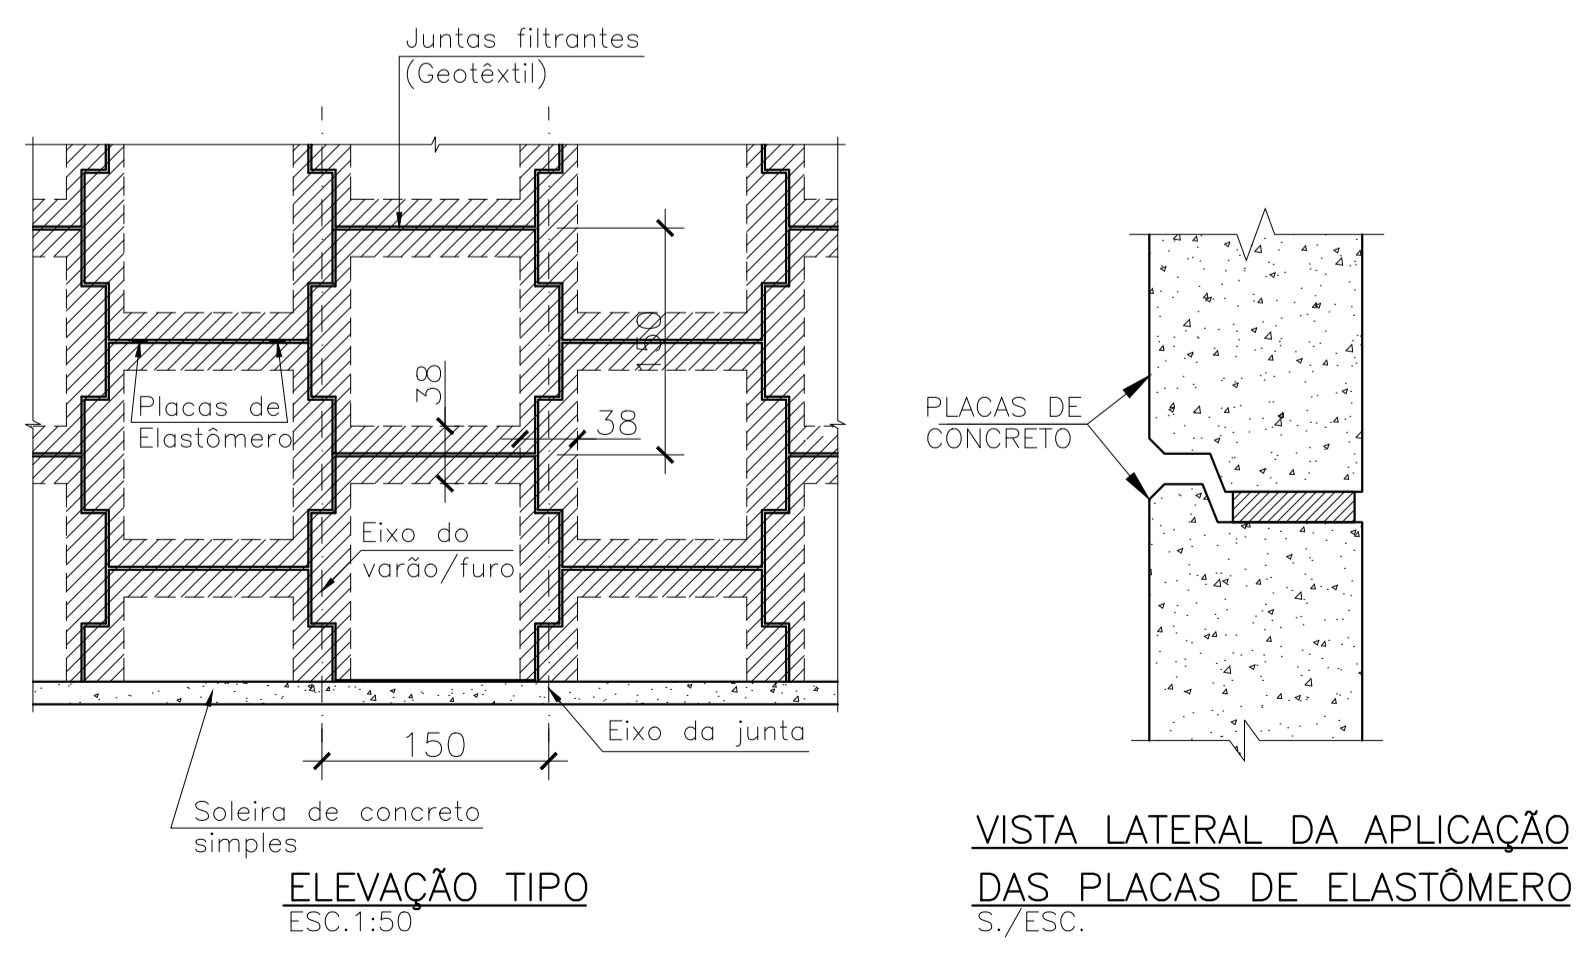

ELEVACÃO TIPO
ESC.1:50

VISTA LATERAL DA APLICAÇÃO DAS PLACAS DE ELASTÔMERO
S./ESC.

NOTAS:

- 1 - MEDIDAS EM CENTÍMETRO, ELEVAÇÕES E COORDENADAS EM METRO, EXCETO ONDE INDICADO.
- 2 - PARA DEMAIS NOTAS, VER FOLHA 01.
- 3 - PARA SEÇÕES E DETALHES, VER FOLHA 03.

| REV. | DATA | DESCRIÇÃO | DESENHO | APROVADO |
|------|----------|---|---------|----------|
| 1 | 11/04/23 | IDENTIFICAÇÃO DAS LINHAS DAS PESTAS E TERRENO | MML | MHAC |
| 0 | 15/03/23 | EMISSION INICIAL | GSV | MHAC |

ACESSO A RODOVIA SOB JURISDIÇÃO DO DER-MG

PROJETO ELABORADO DE ACORDO COM A RECOMENDAÇÃO TÉCNICA RT-04.16.d

Identificação: Intervenções Várias MGC356

Rodovia: MGC356 Trecho: Entrª MG030 (Nova Lima) "Trecho Urbano" - Entrª BR040 (A) (Anal Rodoviário de Belo Horizonte) "Trecho Urbano"

Localização: Km 5,8 Município: Belo Horizonte

Jurisdição: 1ª URG - Belo Horizonte

Processo/Protocolo nº: 2300010112821/2024-61 **Data:** -

Autorização para Elaboração do Projeto nº: - **Data:** -

Interessado: Prefeitura Municipal de Nova Lima/MG

Marcelo Henrique Pinto
 Prefeitura Municipal de Nova Lima/MG
 Data: / / 20__

CNPJ: 22.934.889/0001-17

Projetista: Engº Glaucio Antônio Meio Oliveira

Glaucio Antônio Meio Oliveira
 Data: -

CREA: 86.987/D **Ragão:** MG **Tel.:** (31) 3347-1793

Endereço: Av. Oscar Niemeyer, Nº 500/804, Vale do Sereno.

CEP nº: 34.006-049 **Cidade:** Nova Lima **Estado:** Minas Gerais

ANÁLISE DO PROJETO

| | |
|--|-----------------------|
| DM/GPCM/Estabilidade de Taludes | RECOMENDO A APROVAÇÃO |
| Carlos Eduardo Sales Alves Filho | Data: / / 20__ |
| Diretoria de Planejamento, Engenharia e Inovação | RECOMENDO A APROVAÇÃO |
| Henrique de Medeiros Pereira | Data: / / 20__ |
| Diretoria de Construção | APROVADO |
| Eng.º Anderson Tavares Abraes | Data: / / 20__ |
| Chefe da 01ª UCRG - Belo Horizonte | CIENTE |
| Eng.º Glaucio Lopes Dornas | Data: / / 20__ |

Termos de Aprovação, de Licenciamento e de Compromisso e Responsabilidade nº: - **Data:** / / 20__

| | | | |
|---------|--------------------------------|----------|-------|
| Escala: | PROJETO EXECUTIVO | Revisão: | 01 |
| IND. | CONTENÇÕES 2, 2a e 3 | Folha: | 03/09 |
| | SEÇÕES TRANSVERSAIS e DETALHES | | |