


- ### LEGENDA
- BUEIRO TUBULAR PROJETADO
 - VALETA DE PROTEÇÃO DE CORTE
 - SARJETA DE CORTE
 - SARJETA TREPEZOIDAL DE CONCRETO
 - MEIO FIO (MFC-03) / SARJETA URBANA (SCU-03)
 - MEIO FIO (MFC-03)
 - DRENO DPS-08
 - DRENO DSS-06
 - DRENO DEP-02
 - DESCIDA D'ÁGUA DE CORTE
 - BOCA DE LOBO
 - CAIXA COLETORA C/ GRELHA
 - DRENAGEM EXISTENTE
 - ENTRADAS PARA DESCIDAS D'ÁGUA
 - POÇO DE VISITA PVA
 - CAIXA DE PASSAGEM CPA

- ### NOTAS
- 1 - DEVERÁ SER FEITO REPAROS CASO SEJA DETECTADO PROBLEMAS ESTRUTURAIS NA DESCIDA D'ÁGUA EXISTENTE E IMPLANTAÇÃO CASO NÃO EXISTA DISSIPADOR.
 - 2 - NOS BUEIROS METÁLICOS DEVERÁ SER FEITO UM REFORÇO DE CONCRETO NA PARTE INTERNA ATÉ A METADE DE SEU DIÂMETRO COM O INTUITO DE PREVENIR A CORROÇÃO DO MESMO.
 - 3 - O POSICIONAMENTO DA SAÍDA D'ÁGUA SE DÁ AO FATO DO RECOLHIMENTO DA ÁGUA PROVENIENTE DO EIXO RJ-BH (ESTACA 10) COM CONFORMAÇÃO COM SARJETA PROJETADA NO EIXO BH-RJ.

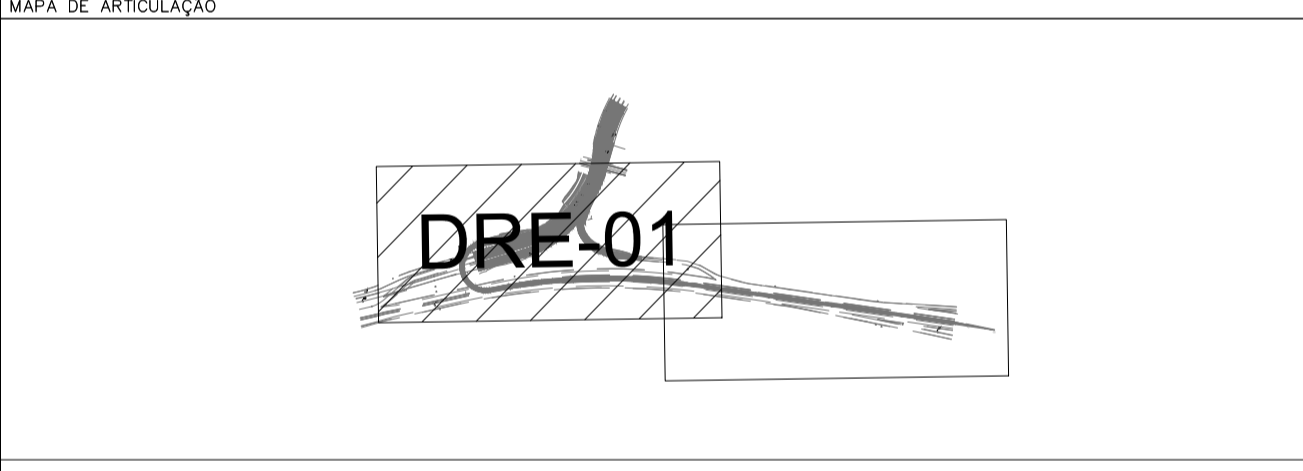

ACESSO A RODOVIA SOB JURISDIÇÃO DO DER-MG

PROJETO ELABORADO DE ACORDO COM A RECOMENDAÇÃO TÉCNICA RT-04.16.d

| | |
|---|---|
| Identificação: Intervenções Viárias MGC356 | |
| Rodovia: MGC356 | Trecho: Entrª MG030 (Nova Lima) "Trecho Urbano" - Entrª BR040 (A) (Anel Rodoviário de Belo Horizonte) "Trecho Urbano" |
| Localização: Km 5,8 | Município: Belo Horizonte |
| Jurisdição: 1ª URG - Belo Horizonte | |
| Processo/Protocolo nº: 2300010112921/2024-61 | Data: - |
| Autorização para Elaboração do Projeto nº: - | Data: - |
| Interessado: Prefeitura Municipal de Nova Lima/MG | |
| Marcelo Henriques Pinto Prefeitura Municipal de Nova Lima/MG | |
| CNPJ: 22.934.889/0001-17 | Data: / / 20__ |
| Projetista: Engº Glaucio Antônio Melo Oliveira | |
| Glaucio Antônio Melo Oliveira Região: MG Tel.: (31) 3347-1793 | |
| Endereço: Av. Oscar Niemeyer, Nº 500/804, Vale do Sereno. | |
| CEP nº: 34.006-049 | Cidade: Nova Lima Estado: Minas Gerais |
| ANÁLISE DO PROJETO | |
| Gerência de Projetos e Custos de Construção | |
| Jefferson Taffarel Guimarães Nogueira Diretoria de Construção | RECOMENDO A APROVAÇÃO Data: / / 20__ |
| Engº Anderson Tavares Abras Chefe da 01ª UCRG - Belo Horizonte | |
| Engº Glaucio Lopes Dornas CIENTE Data: / / 20__ | |
| Termos de Aprovação, de Licenciamento e de Compromisso e Responsabilidade nº: _____ | |
| Escala: 1:1000 PROJETO EXECUTIVO DE DRENAGEM PLANTA | Revisão: 02 Folha: 01/07 |