# PLANTA DE PAVIMENTAÇÃO

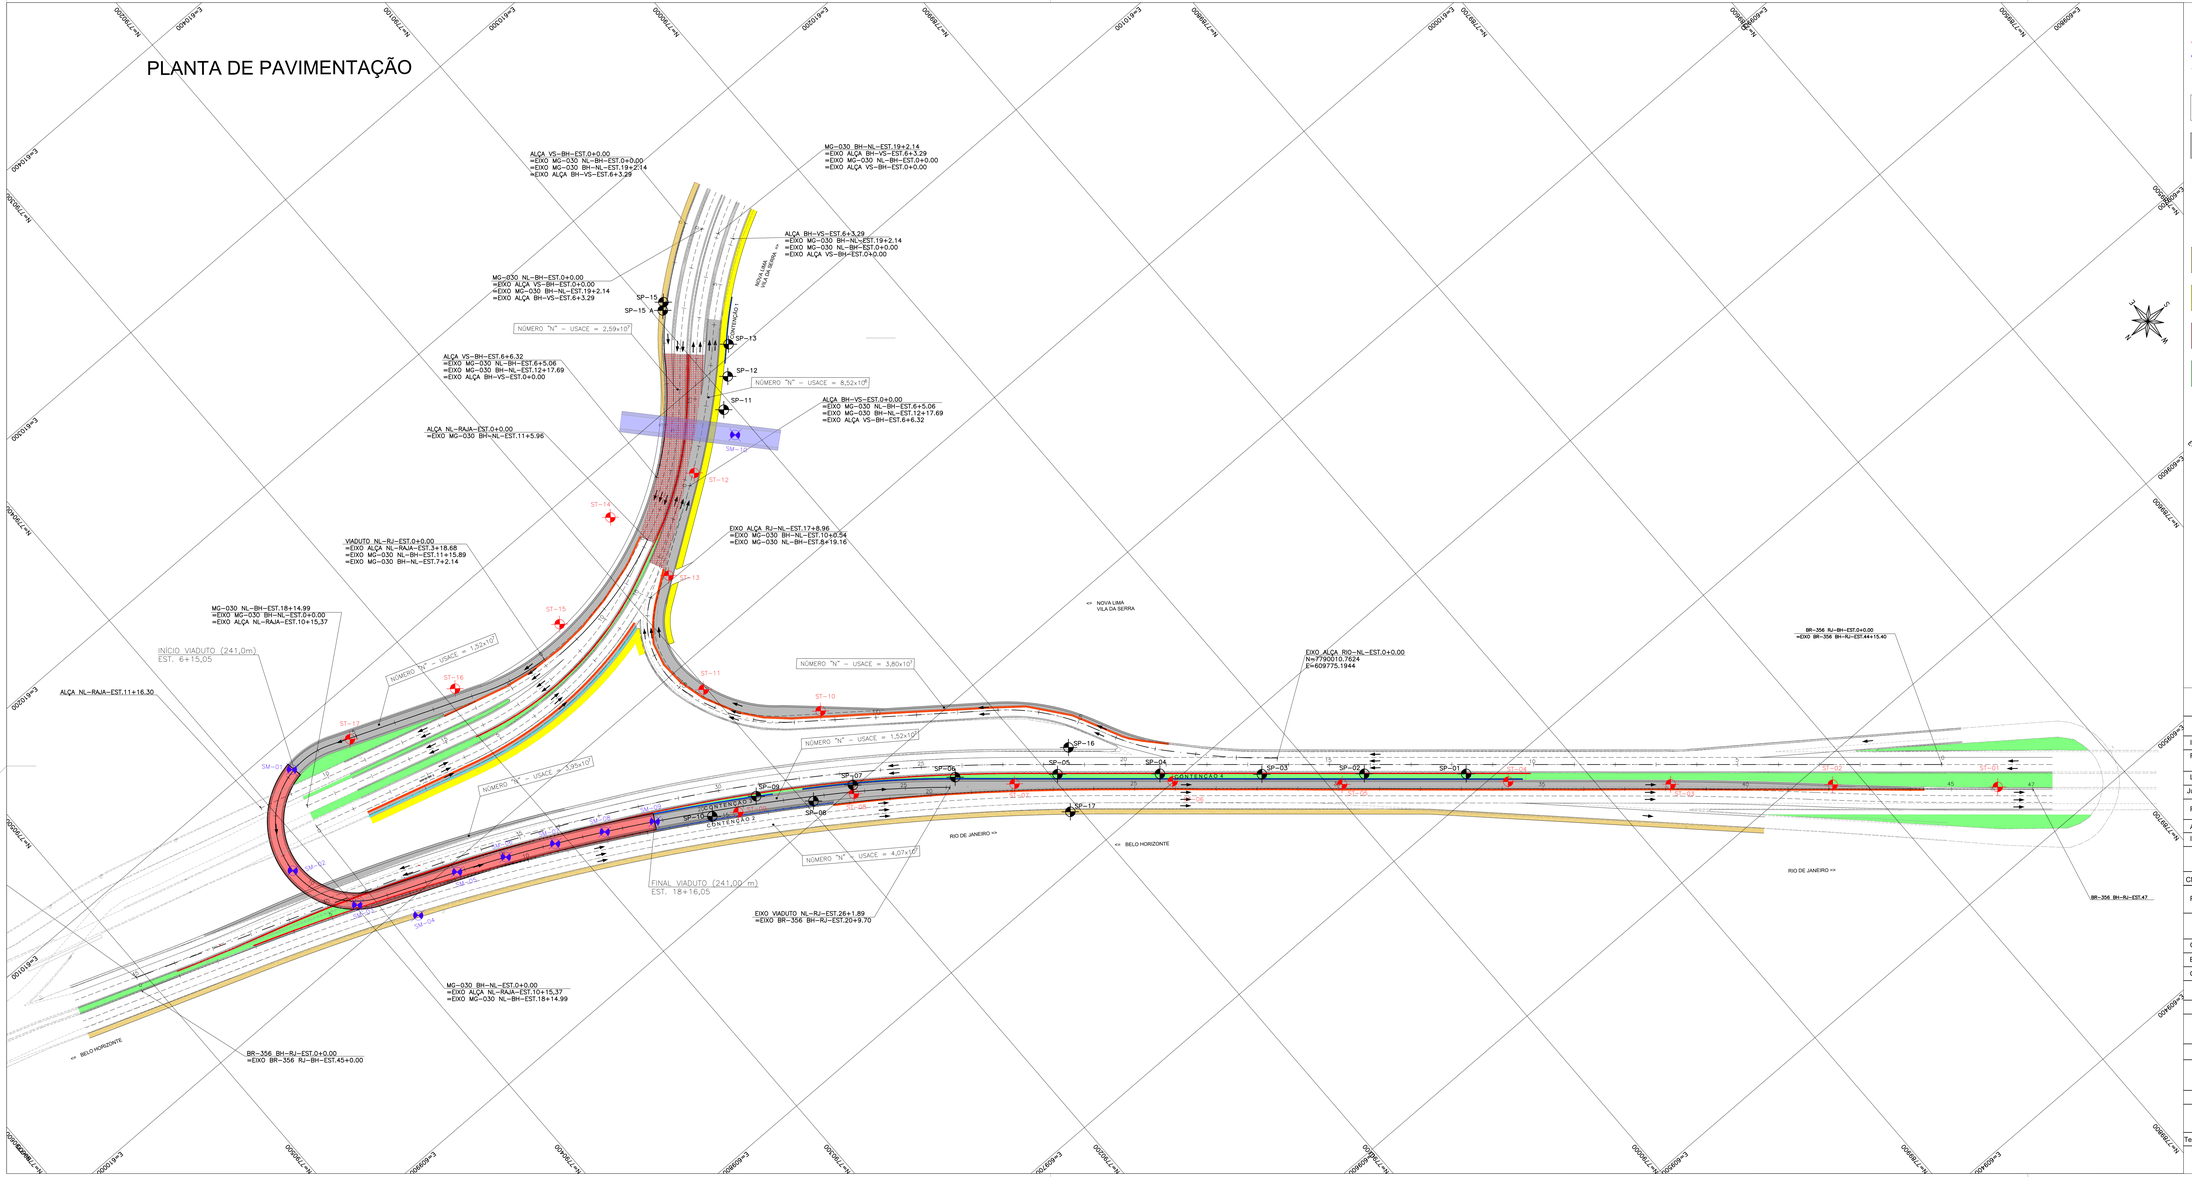


## LEGENDA

- NEW JERSEY
- MURO CONTENÇÃO PROJETADO
- BORDO PROJETADO
- DEFENSA
- PISTA EXISTENTE
- PISTA PROJETADA (PAVIMENTO NOVO)
- REFORÇO DE JUNTA (ESCALONAMENTO/FRESAGEM DO PAVIMENTO EXISTENTE)
- REMOÇÃO DO PAVIMENTO EXISTENTE
- PASSEIO EXISTENTE
- PASSEIO NOVO
- VIADUTO
- CANTEIRO
- MALHA COORDENADAS (N=7820800, E=609750)
- NORTE MAGNÉTICO
- LINHA FÉRREA
- ST-00 = SONDAGEM A TRADO
- SP-00 = SONDAGEM A PERCUSSÃO
- SM-00 = SONDAGEM MISTA

## ACESSO A RODOVIA SOB JURISDIÇÃO DO DER-MG

PROJETO ELABORADO DE ACORDO COM A RECOMENDAÇÃO TÉCNICA RT-04.16.d

Identificação: Intervenções Viárias MGC356

Rodovia: MGC356 Trecho: Entº MG030 (Nova Lima) "Trecho Urbano" - Entº BR040 (A) (Anel Rodoviário de Belo Horizonte) "Trecho Urbano"

Localização: Km 5,8 Município: Belo Horizonte

Jurisdição: 1ª URG - Belo Horizonte

Processo/Protocolo nº: 23000101129212024-61 Data: -

Autorização para Elaboração do Projeto nº: - Data: -

Interessado: Prefeitura Municipal de Nova lima/MG

Marcelo Henriques Pinto
Prefeitura Municipal de Nova lima/MG
Data: / /20__

CNPJ: 22.934.889/0001-17

Projetista: Engº Glauco Antônio Melo Oliveira

Glauco Antônio Melo Oliveira
Data: -

CREA: 86.997/D Região: MG Tel.: (31) 3347-1793

Endereço: Av. Oscar Niemeyer, Nº 500/804, Vale do Sereno.

CEP nº: 34.006-049 Cidade: Nova Lima Estado: Minas Gerais

### ANÁLISE DO PROJETO

Gerência de Projetos e Custos de Construção

Jefferson Taffarel Guimarães Nogueira
RECOMENDO A APROVAÇÃO
Data: / /20__

Diretoria de Construção

Engº Anderson Tavares Abras
Chefe da 01ª UCRG - Belo Horizonte
APROVADO
Data: / /20__

CIENTE

Engº Glaucus Lopes Dornas
Data: / /20__

Termos de Aprovação, de Licenciamento e de Compromisso e Responsabilidade nº : Data: / /20__

| Escala: 1:1000 | PROJETO EXECUTIVO DE PAVIMENTAÇÃO PLANTA | Revisão: 01 Folha: 01/06 |
|---|---|---|