


LEGENDA

-  BUEIRO TUBULAR PROJETADO
-  VALETA DE PROTEÇÃO DE CORTE
-  SARJETA DE CORTE
-  SARJETA TREPEZOIDAL DE CONCRETO
-  MEIO FIO (MFC-03) / SARJETA URBANA (SCU-03)
-  MEIO FIO (MFC-03)
-  DRENO DPS-08
-  DRENO DSS-06
-  DRENO DEP-02
-  DESCIDA D'ÁGUA DE CORTE
-  BOCA DE LOBO
-  CAIXA COLETORA C/ GRELHA
-  DRENAGEM EXISTENTE
-  ENTRADAS PARA DESCIDAS D'ÁGUA
-  POÇO DE VISITA PVA
-  CAIXA DE PASSAGEM CPA

- ### NOTAS
- 1 -DEVERÁ SER FEITO REPAROS CASO SEJA DETECTADO PROBLEMAS ESTRUTURAIS NA DESCIDA D'ÁGUA EXISTENTE E IMPLANTAÇÃO CASO NAO EXISTA DISSIPADOR.
 - 2 -NOS BUEIROS METÁLICOS DEVERÁ SER FEITO UM REFORÇO DE CONCRETO NA PARTE INTERNA ATÉ A METADE DE SEU DIAMETRO COM O INTUITO DE PREVINIR A CORROSÃO DO MESMO.
 - 3 - O POSICIONAMENTO DA SAIDA D'ÁGUA SE DA AO FATO DO RECOLHIMENTO DA ÁGUA PROVENIENTE DO EIXO RJ-BH (ESTACA 10) COM CONFORMAÇÃO COM SARJETA PROJETADA NO EIXO BH-RJ.

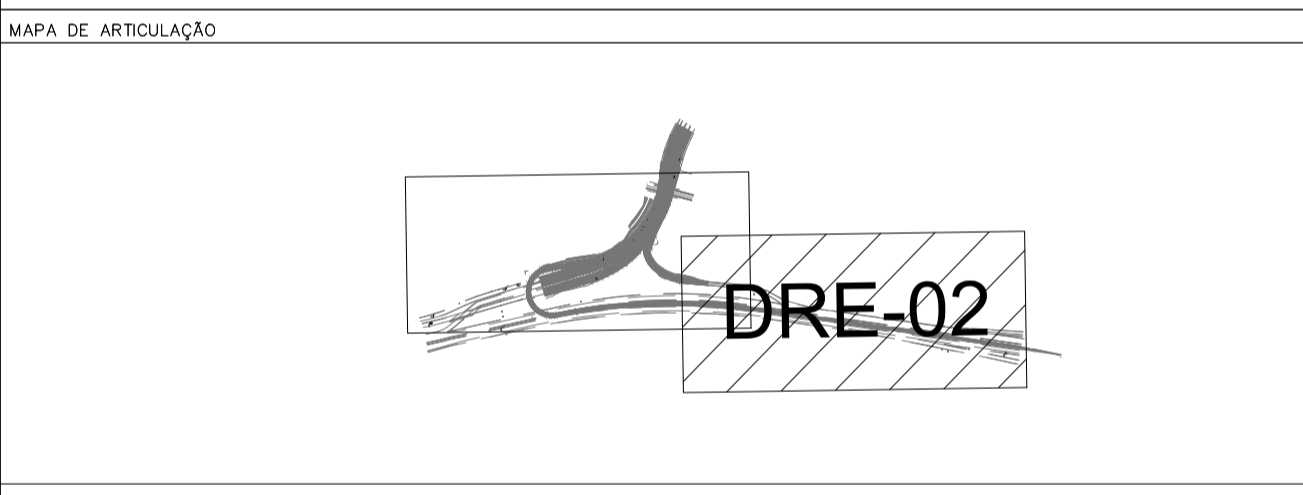

ACESSO A RODOVIA SOB JURISDIÇÃO DO DER-MG

PROJETO ELABORADO DE ACORDO COM A RECOMENDAÇÃO TÉCNICA RT-04.16.d

Identificação: Intervenções Viárias MGC356	
Rodovia: MGC356	Trecho: Entrª MG030 (Nova Lima) "Trecho Urbano" - Entrª BR040 (A) (Anel Rodoviário de Belo Horizonte) "Trecho Urbano"
Localização: Km 5,8	Município: Belo Horizonte
Jurisdição: 1ª URG - Belo Horizonte	
Processo/Protocolo nº: 2300010112921/2024-61	Data: -
Autorização para Elaboração do Projeto nº: -	Data: -
Interessado: Prefeitura Municipal de Nova Lima/MG	
Marcelo Henriques Pinto Prefeitura Municipal de Nova Lima/MG	Data: / /20__
CNPJ: 22.934.889/0001-17	

Projetista: Engº Glaucio Antônio Melo Oliveira	
Glaucio Antônio Melo Oliveira CREA: 86.997/D Região: MG Tel.: (31) 3347-1793	Data: -
Endereço: Av. Oscar Niemeyer, Nº 500/804, Vale do Sereno.	
CEP nº: 34.006-049 Cidade: Nova Lima Estado: Minas Gerais	

ANÁLISE DO PROJETO

Gerência de Projetos e Custos de Construção	
Jefferson Taffarel Guimarães Nogueira	RECOMENDO A APROVAÇÃO Data: / /20__
Diretoria de Construção	
Eng.º Anderson Tavares Abras	APROVADO Data: / /20__
Chefe da 01ª UCRG - Belo Horizonte	
CIENTE	
Eng.º Glaucio Lopes Dornas	Data: / /20__
Termos de Aprovação, de Licenciamento e de Compromisso e Responsabilidade nº: _____	
Escala: 1:1000 PROJETO EXECUTIVO DE DRENAGEM PLANTA	Revisão: 02 Folha: 02/07