


LEGENDA:

- BORDO EXISTENTE
- BORDO PROJETADO
- CERCA EXISTENTE
- POSTE/ LUMINÁRIA EXISTENTE
- EIXO PROJETADO
- OFFSETS
- MALHA COORDENADAS
- NORTE MAGNÉTICO
- PISTA EXISTENTE
- PISTA PROJETADA
- PASSEIO NOVO
- VIADUTO PROJETADO
- HIDROSSEMEADURA EM CORTE
- HIDROSSEMEADURA EM ATERRO
- CANTEIRO
- IMPLANTAÇÃO DE CERCA
- NEW JERSEY - IMPLANTAÇÃO
- GRADIL METÁLICO - IMPLANTAÇÃO

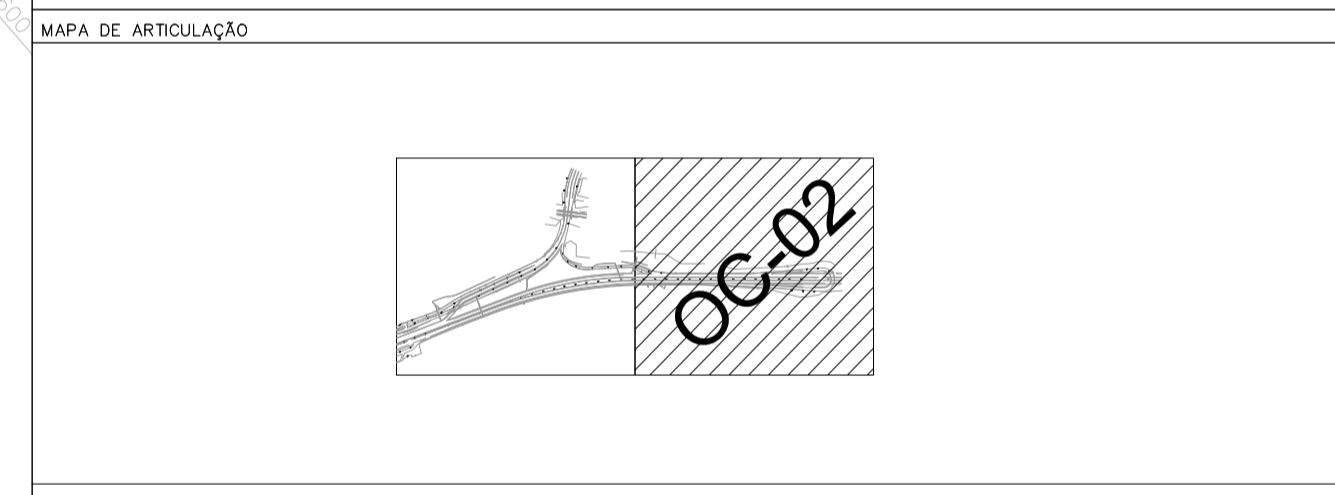

ACESSO A RODOVIA SOB JURISDIÇÃO DO DER-MG	
PROJETO ELABORADO DE ACORDO COM A RECOMENDAÇÃO TÉCNICA RT-04.16.d	
Identificação: Intervenções Viárias MGC356	
Rodovia: MGC356 Trecho: Entrº MG030 (Nova Lima) "Trecho Urbano" - Entrº BR040 (A) (Anel Rodoviário de Belo Horizonte) "Trecho Urbano"	
Localização: Km 5,8	Município: Belo Horizonte
Jurisdição: 1º URG - Belo Horizonte	
Processo/Protocolo nº: 2300010112921/2024-61	Data: -
Autorização para Elaboração do Projeto nº: -	Data: -
Interessado: Prefeitura Municipal de Nova Lima/MG	
Marcelo Henriques Pinto Prefeitura Municipal de Nova Lima/MG	Data: / /20__
CNPJ: 22.934.889/0001-17	
Projetista: Engº Glaucio Antônio Melo Oliveira	
Glaucio Antônio Melo Oliveira CREA: 86.997/D Região: MG Tel.: (31) 3347-1793	Data: -
Endereço: Av. Oscar Niemeyer, Nº 500/804, Vale do Sereno.	
CEP nº: 34.006-049 Cidade: Nova Lima Estado: Minas Gerais	
ANÁLISE DO PROJETO	
Gerência de Projetos e Custos de Construção	
Jefferson Taffarel Guimarães Nogueira Diretoria de Construção	RECOMENDO A APROVAÇÃO Data: / /20__
APROVADO	
Eng.º Anderson Tavares Abras Chefe da 01ª UCRG - Belo Horizonte	Data: / /20__
CIENTE	
Eng.º Glaucio Lopes Dornas Termos de Aprovação, de Licenciamento e de Compromisso e Responsabilidade nº:	Data: / /20__
Escala: 1:1000 PROJETO EXECUTIVO DE OBRAS COMPLEMENTARES PLANTA	Revisão: 02 Folha: 02/04