



PLANTA DO TABULEIRO SUPERIOR - TRECHO 1
ESC. 1:200

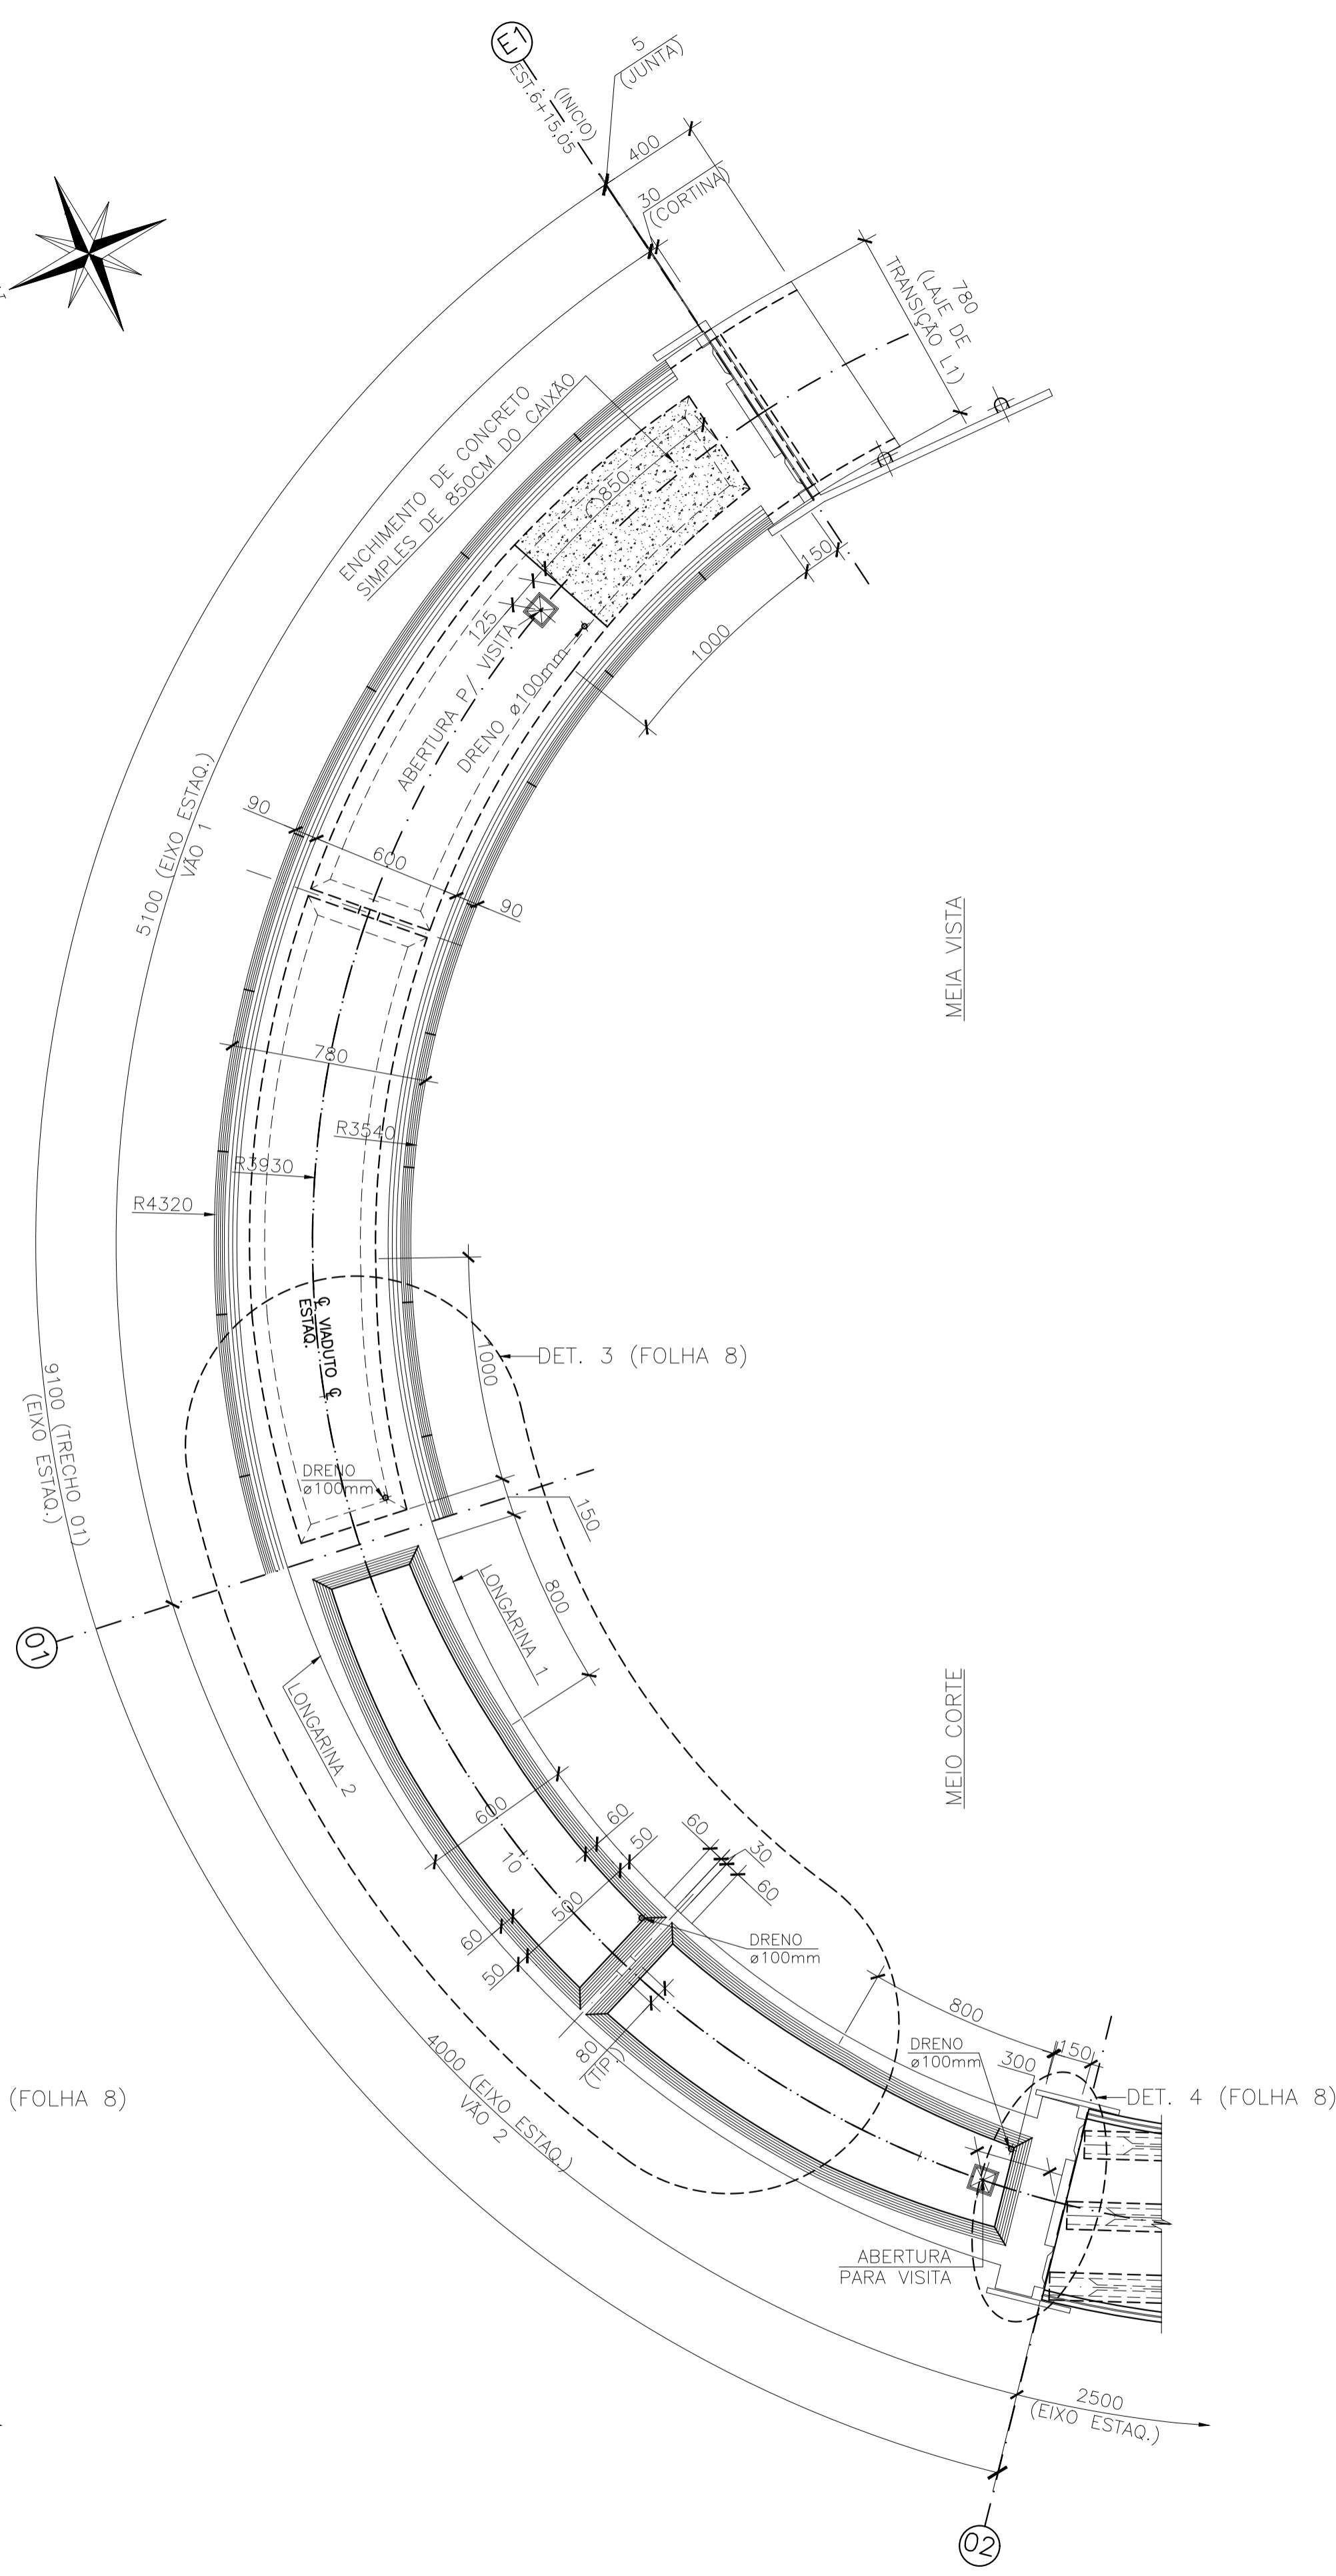

PLANTA DO TABULEIRO LAJE INFERIOR - TRECHO 1
ESC. 1:200

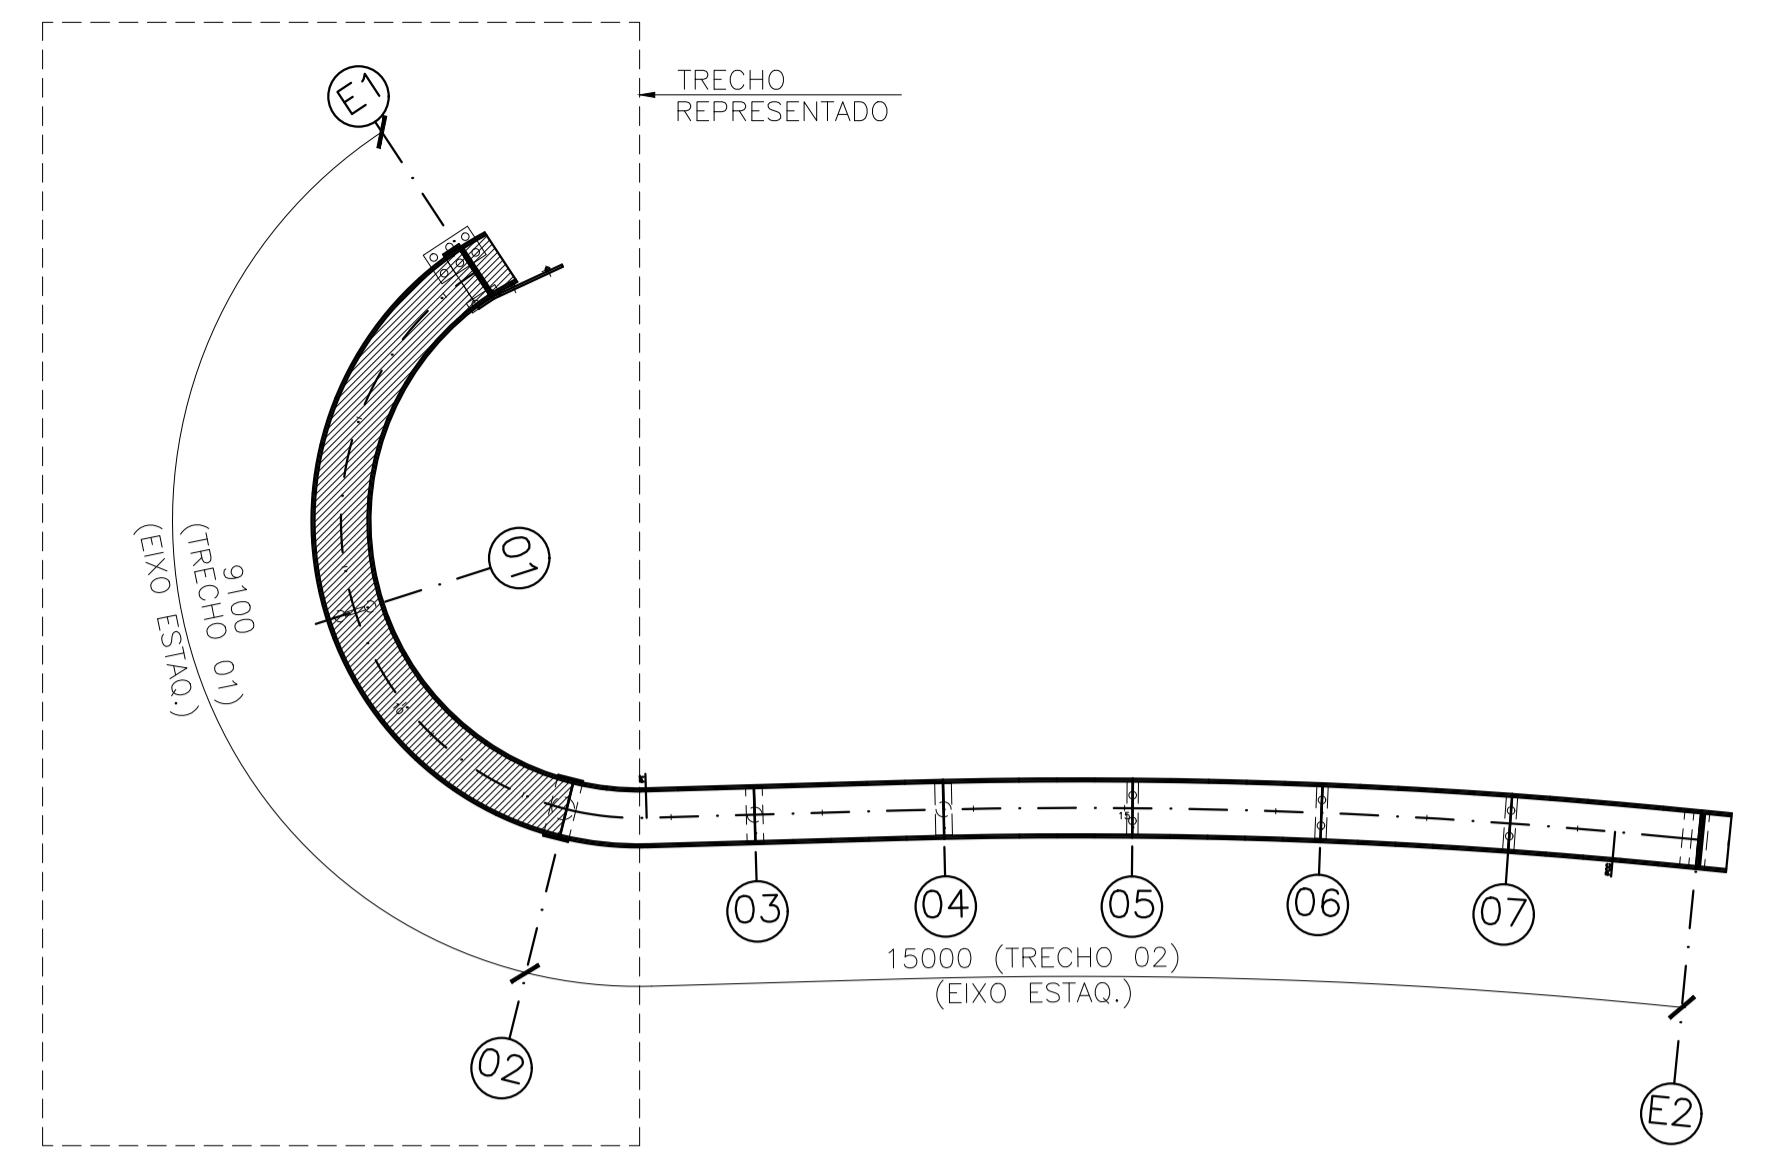

PLANTA CHAVE
S/ESC.

- NOTAS:**
- 1 - MEDIDAS EM CENTÍMETRO, ELEVAÇÕES E COORDENADAS EM METRO, EXCETO ONDE INDICADO.
 - 2 - PARA DEMAIS NOTAS, VER FOLHA 01.

REV.	DATA	DESCRIÇÃO	DESENHO	APROVADO
4	27/09/24	MEDIDAS VÃO 1	GSV	MHAC
3	12/09/24	ATEND. COMENTÁRIOS	LAG	MHAC
2	28/08/24	ALTERAÇÃO E1	LAG	MHAC
1	12/04/23	ALTERAÇÃO NA PLANTA CHAVE	MML	MHAC
0	10/03/23	EMISSÃO INICIAL	GSV	MHAC

ACESSO A RODOVIA SOB JURISDIÇÃO DO DER-MG

PROJETO ELABORADO DE ACORDO COM A RECOMENDAÇÃO TÉCNICA RT-04.16.d

Identificação: Intervenções Viárias MGC356
 Rodovia: MGC356 Trecho: Entrº MG030 (Nova Lima) "Trecho Urbano" - Entrº BR040 (A) (Anel Rodoviário de Belo Horizonte) "Trecho Urbano"
 Localização: Km 5,8 Município: Belo Horizonte
 Jurisdição: 1º URG - Belo Horizonte
 Processo/Protocolo nº: 2300010112921/2024-61 Data: -
 Autorização para Elaboração do Projeto nº: - Data: -
 Interessado: Prefeitura Municipal de Nova Lima/MG

Marcelo Henriques Pinto
 Prefeitura Municipal de Nova Lima/MG
 Data: / / 20__
 CNPJ: 22.934.889/0001-17

Projetista: Engº Glaucio Antônio Melo Oliveira
 Glaucio Antônio Melo Oliveira
 Data: -

CREA: 86.997/D Região: MG Tel.: (31) 3347-1793
 Endereço: Av. Oscar Niemeyer, Nº 500/804, Vale do Sereno.
 CEP nº: 34.006-049 Cidade: Nova Lima Estado: Minas Gerais

ANÁLISE DO PROJETO

Gerência de Projetos de Obras de Arte Especiais		RECOMENDO A APROVAÇÃO
Eng.º Wiliam Barros Valamiel		Data: / / 20__
Diretoria de Construção		APROVADO
Eng.º Anderson Tavares Abras		Data: / / 20__
Chefe da 01ª UCRG - Belo Horizonte		

Eng.º Glaucio Lopes Dornas
 Data: / / 20__

Termos de Aprovação, de Licenciamento e de Compromisso e Responsabilidade nº: - Data: / / 20__
 Escala: INDICADA PROJETO EXECUTIVO ESTRUTURAL DO VIADUTO PLANTA DO TABULEIRO - PARTE 1/2 Revisão: 04
 Folha: 04/70