




DET. TÍPICO PASSEIO - PLANTA
ESC.1:25

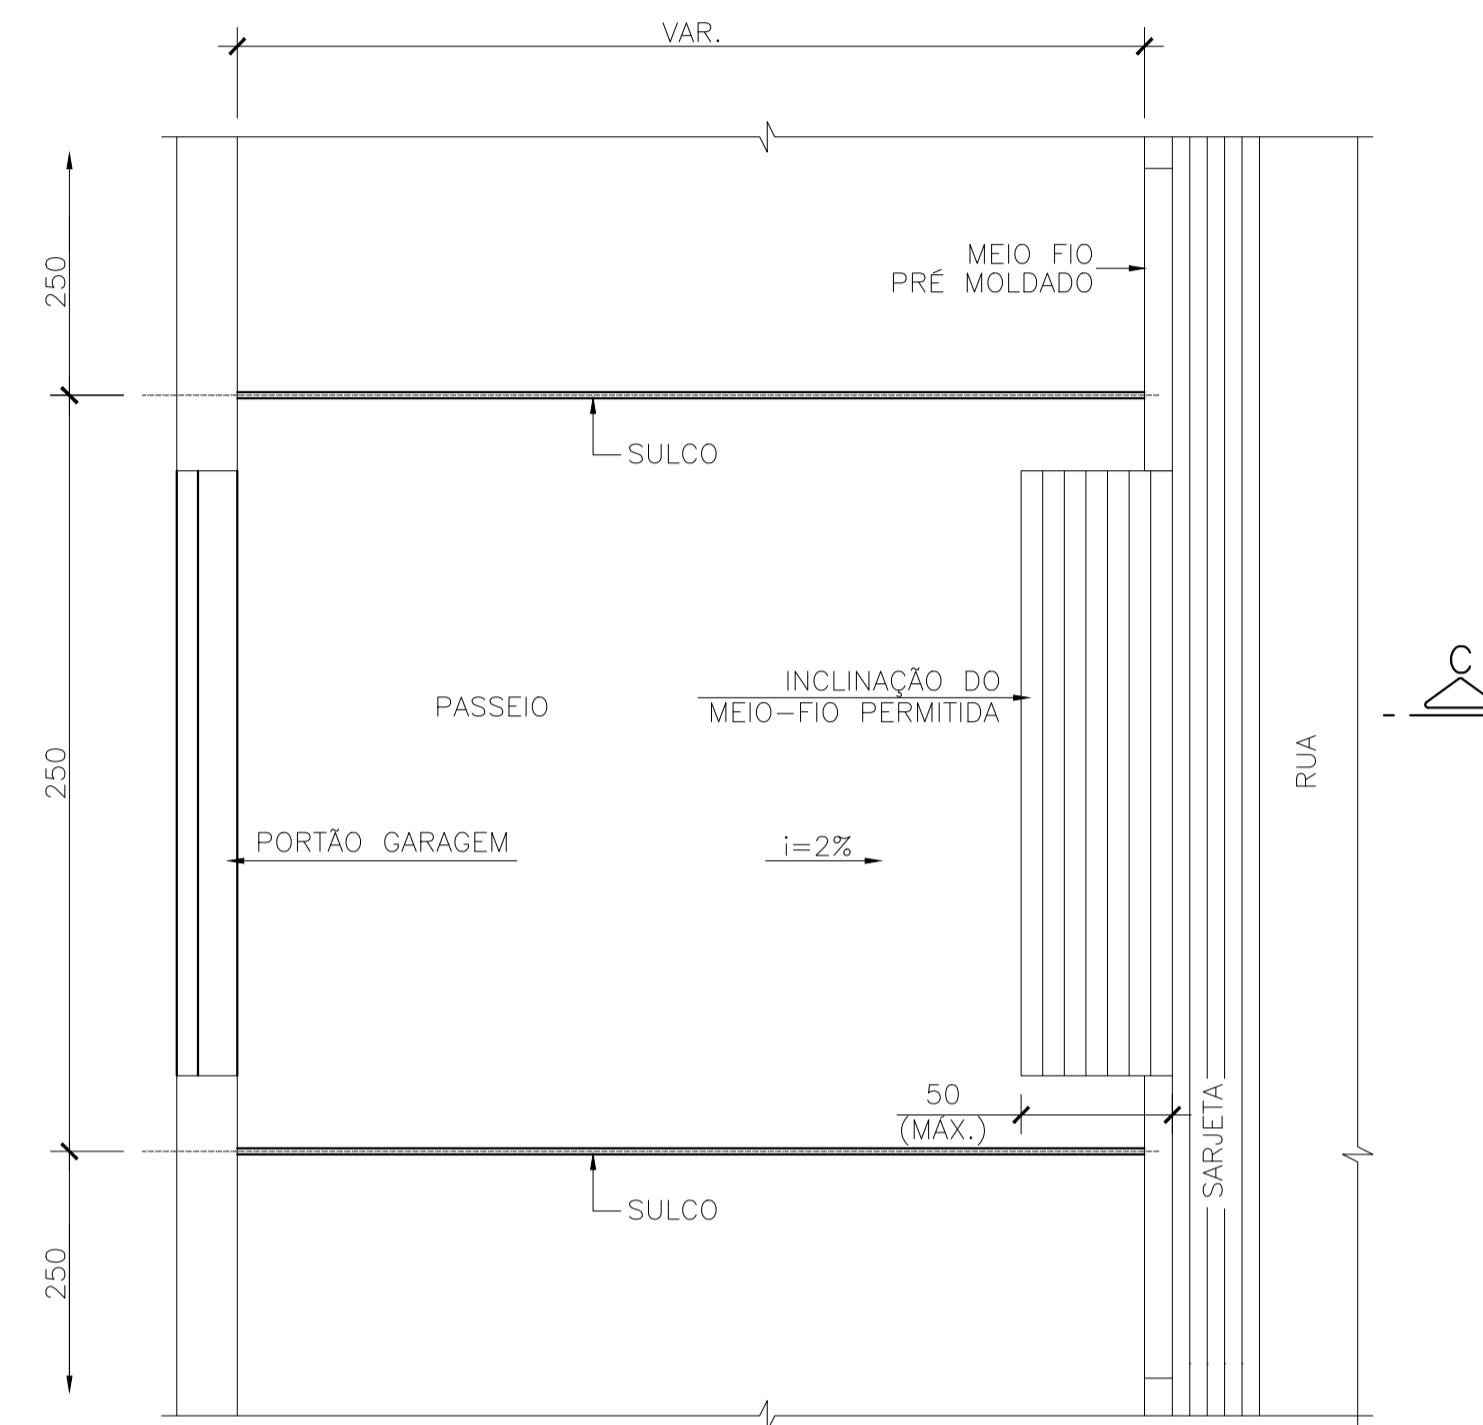


DET. TÍPICO REBAIXO PARA GARAGEM
ESC.1:25

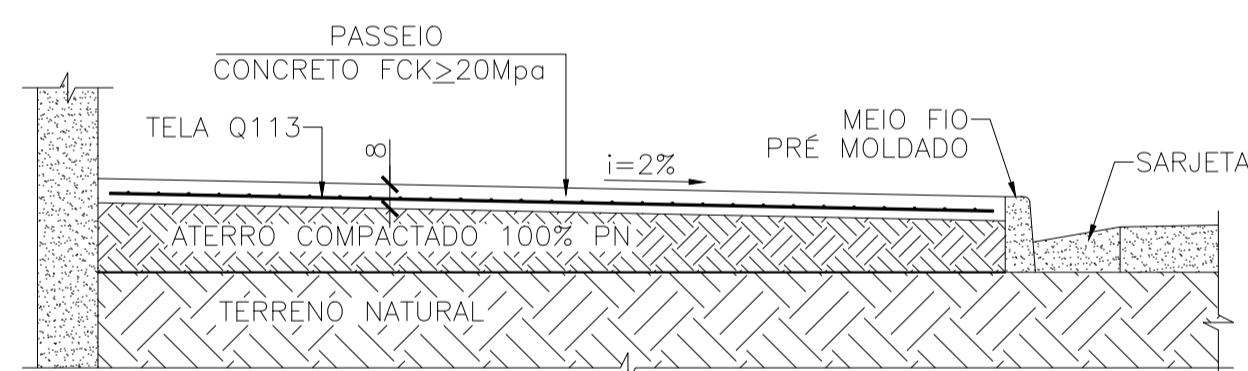

CORTE A-A
ESC.1:25

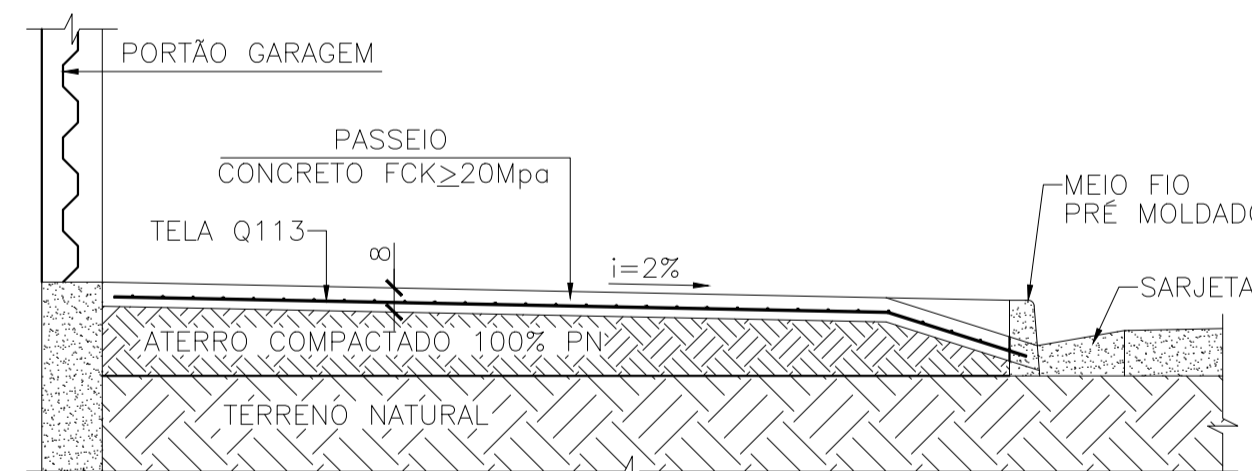

CORTE C-C
ESC.1:25

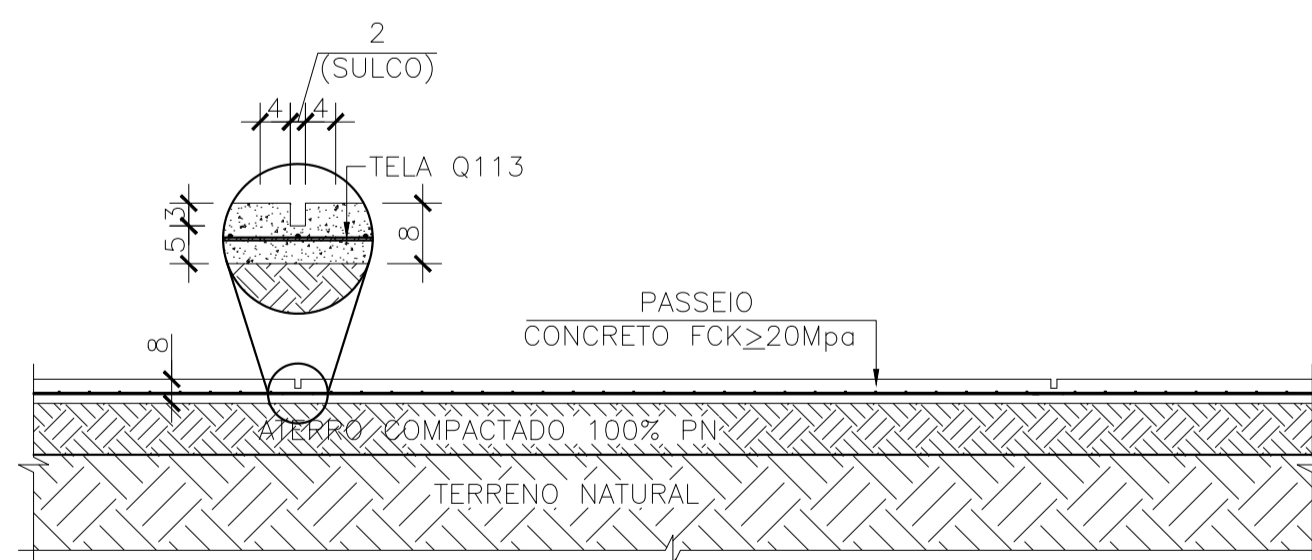

CORTE B-B
ESC.1:25

NOTAS:

- 1 - MEDIDAS EM CENTÍMETRO, ELEVAÇÕES E COORDENADAS EM METRO, EXCETO ONDE INDICADO.
- 2 - CONCRETO ESTRUTURAL: $f_{ck} > 20,0MPa$, $E_{cs} > 24,1GPa$ e FATOR A/C < 0,60.
- 3 - AS REDES DE UTILIDADE PÚBLICA, NÃO IDENTIFICADAS NA FASE DE CADASTRO, PORVENTURA INTERFERENTES COM A ESTRUTURA PROJETADA, DEVERÃO SER REMANEJADAS, A CRITÉRIO DA FISCALIZAÇÃO.
- 4 - ANTES DAS ESCAVAÇÕES CONSULTAR OS CADASTROS ATUALIZADOS DAS REDES SUBTERRÂNEAS DA CEMIG, COPASA, E GASMIG, ETC.
- 5 - PROVIDENCIAR RACIONAL INTERLIGAÇÃO DAS CANALETAS E TUBULAÇÕES INTERNAS DE DRENAGENS COM A REDE DE DRENAGEM DA VIA.
- 6 - O PASSEIO DE CONCRETO MOLDADO "IN LOCO" TERÁ JUNTAS ESPAÇADAS (SULCO) DE 2,50m, CONSTITUÍDAS PELO CORTE, ANTES DO ENDURECIMENTO DO CONCRETO, UTILIZANDO-SE FERRAMENTAS ESPECÍFICAS PARA ESTE FIM, COMO INDUTOR DE JUNTA, SEM SECIONAR TOTALMENTE A ESTRUTURA.
- 7 - SERÁ EFETUADA A CURA DO PASSEIO, SUBMETENDO-SE A ASPERSÃO CONTÍNUA DE ÁGUA, NAS 3 HORAS SUBSEQUENTES À CONCRETAGEM E DURANTE OS 14 DIAS SEQUINTE.

ACESSO A RODOVIA SOB JURISDIÇÃO DO DER-MG

PROJETO ELABORADO DE ACORDO COM A RECOMENDAÇÃO TÉCNICA RT-04.16.d

Identificação: Intervenções Viárias MGC356

Rodovia: MGC356 Trecho: Entrº MG030 (Nova Lima) "Trecho Urbano" - Entrº BR040 (A) (Anel Rodoviário de Belo Horizonte) "Trecho Urbano"

Localização: Km 5,8 Município: Belo Horizonte

Jurisdição: 1º URG - Belo Horizonte

Processo/Protocolo nº: 2300010112921/2024-61

Data: -

Autorização para Elaboração do Projeto nº: -

Data: -

Interessado: Prefeitura Municipal de Nova Lima/MG

Marcelo Henriques Pinto
Prefeitura Municipal de Nova Lima/MG

Data: / /20__

CNPJ: 22.934.889/0001-17

Projetista: Engº Glaucio Antônio Melo Oliveira

Glaucio Antônio Melo Oliveira

Data: -

CREA: 86.997/D

Região: MG

Tel.: (31) 3347-1793

Endereço: Av. Oscar Niemeyer, Nº 500/804, Vale do Sereno.

CEP nº: 34.006-049 Cidade: Nova Lima Estado: Minas Gerais

ANÁLISE DO PROJETO

Gerência de Projetos e Custos de Construção

RECOMENDO A

APROVAÇÃO

Jefferson Taffarel Guimarães Nogueira

Data: / /20__

Diretoria de Construção

APROVADO

Eng.º Anderson Tavares Abras

Data: / /20__

Chefe da 01ª UCRG - Belo Horizonte

CIENTE

Eng.º Glaucio Lopes Dornas

Data: / /20__

Termos de Aprovação, de Licenciamento e de Compromisso e Responsabilidade nº: -

Data: / /20__

Escala: S/ ESCALA

PROJETO EXECUTIVO DE OBRAS COMPLEMENTARES

Revisão: 01

PASSEIOS FORMA

Folha: 04/04