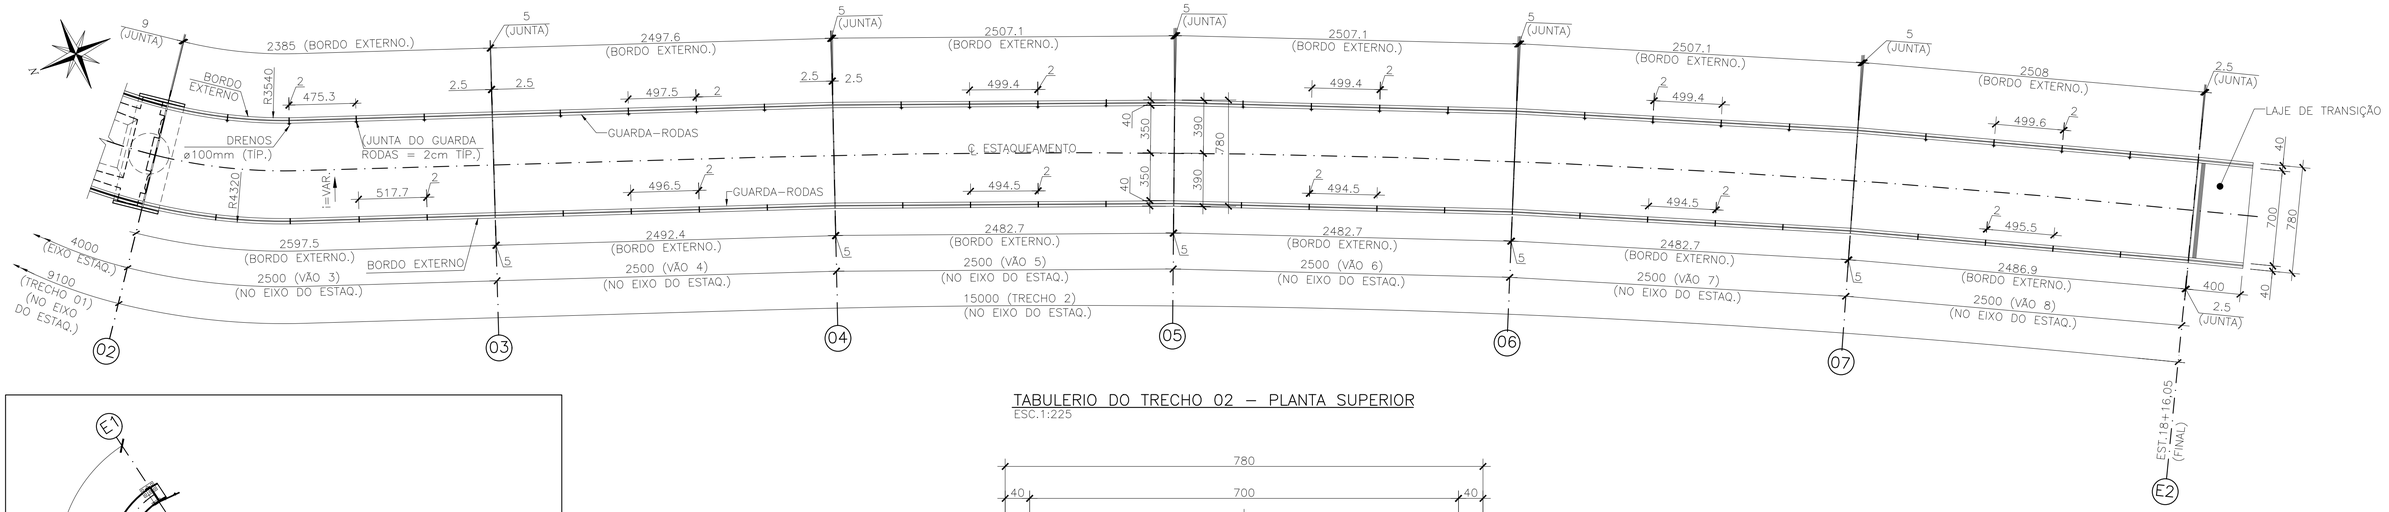

TABULERIO DO TRECHO 02 – PLANTA SUPERIOR
ESC.1:225

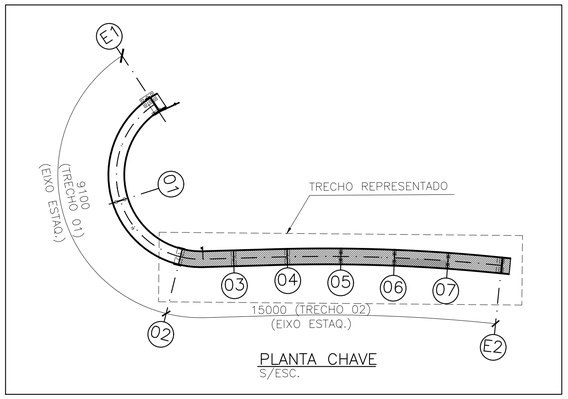

PLANTA CHAVE
S/ESC.

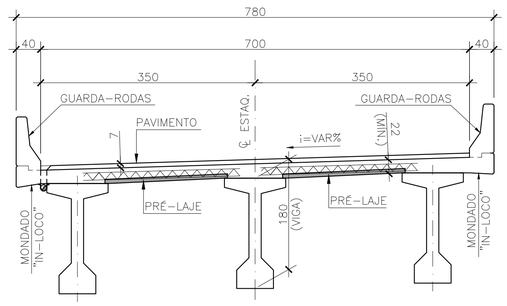

SEÇÃO TRANSVERSAL NOS VÃOS 3 a 8
ESC.1:50

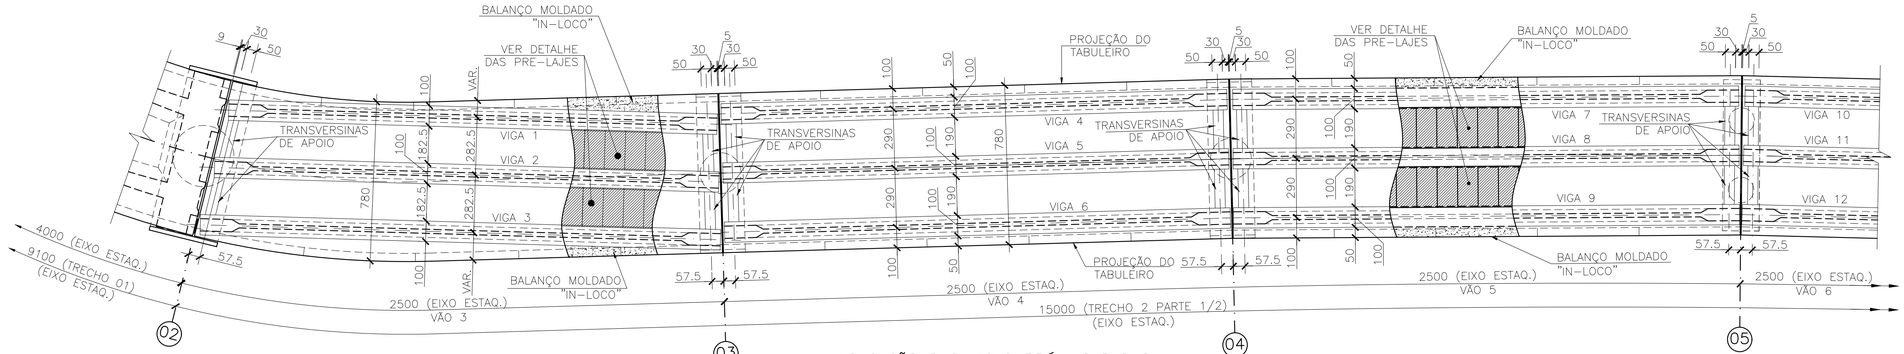

LOACAÇÃO DAS VIGAS PRÉ-MOLDADAS
PARTE 1/2 (TRECHO 02)
ESC.1:150

LOACAÇÃO DAS VIGAS PRÉ-MOLDADAS
PARTE 2/2 (TRECHO 02)
ESC.1:150

NOTAS:

1 – MEDIDAS EM CENTÍMETRO, ELEVAÇÕES E COORDENADAS EM METRO, EXCETO ONDE INDICADO.
2 – PARA DEMAIS NOTAS, VER FOLHA 01.
3 – PARA DETALHE DAS PRÉ-LAJES, VER FOLHAS 06 e 07.

REV.	DATA	DESCRIÇÃO	DESENHO	APROVADO
2	12/09/24	ALTERAÇÃO NA PLANTA CHAVE	LAG	MHAC
1	12/04/23	ALTERAÇÃO NA PLANTA CHAVE	MML	MHAC
0	10/03/23	EMISSÃO INICIAL	GSV	MHAC

MAPA DE ARTICULAÇÃO

ACESSO A RODOVIA SOB JURISDIÇÃO DO DER-MG

PROJETO ELABORADO DE ACORDO COM A RECOMENDAÇÃO TÉCNICA RT-04.16.d

Identificação: Intervenções Viárias MGC356

Rodovia: MGC356 Trecho: Entrº MG030 (Nova Lima) *Trecho Urbano* - Entrº BR040 (A) (Anel Rodoviário de Belo Horizonte) *Trecho Urbano*

Localização: Km 5,8 Município: Belo Horizonte

Jurisdição: 1ª URG - Belo Horizonte

Processo/Protocolo nº: 2300010112921/2024-61 Data: -

Autorização para Elaboração do Projeto nº: - Data: -

Interessado: Prefeitura Municipal de Nova lima/MG

Marcelo Henriques Pinto
Prefeitura Municipal de Nova lima/MG
CNPJ: 22.934.889/0001-17 Data: / /20__

Projetista: Engº Glauco Antônio Melo Oliveira

Glauco Antônio Melo Oliveira Data: -

CREA: 86.997/D Região: MG Tel.: (31) 3347-1793

Endereço: Av. Oscar Niemeyer, Nº 500/804, Vale do Sereno.

CEP nº: 34.006-049 Cidade: Nova Lima Estado: Minas Gerais

ANÁLISE DO PROJETO

Gerência de Projetos de Obras de Arte Especiais

Eng.ª Wilian Barros Valamiel — RECOMENDO A APROVAÇÃO — Data: / /20__

Diretoria de Construção

Eng.º Anderson Tavares Abras — APROVADO — Data: / /20__

Chefe da 01ª UCRG - Belo Horizonte

Eng.º Glaucus Lopes Dornas — CIENTE — Data: / /20__

Termos de Aprovação, de Licenciamento e de Compromisso e Responsabilidade nº : Data: / /20__

Escala: INDICADA

PROJETO EXECUTIVO ESTRUTURAL DO VIADUTO
PLANTA DO TABULEIRO - PARTE 2/2

Revisão: 02

Folha: 05/70