


LEGENDA
 --- TERRENO NATURAL
 — GREIDE PROJETADO

MAPA DE ARTICULAÇÃO

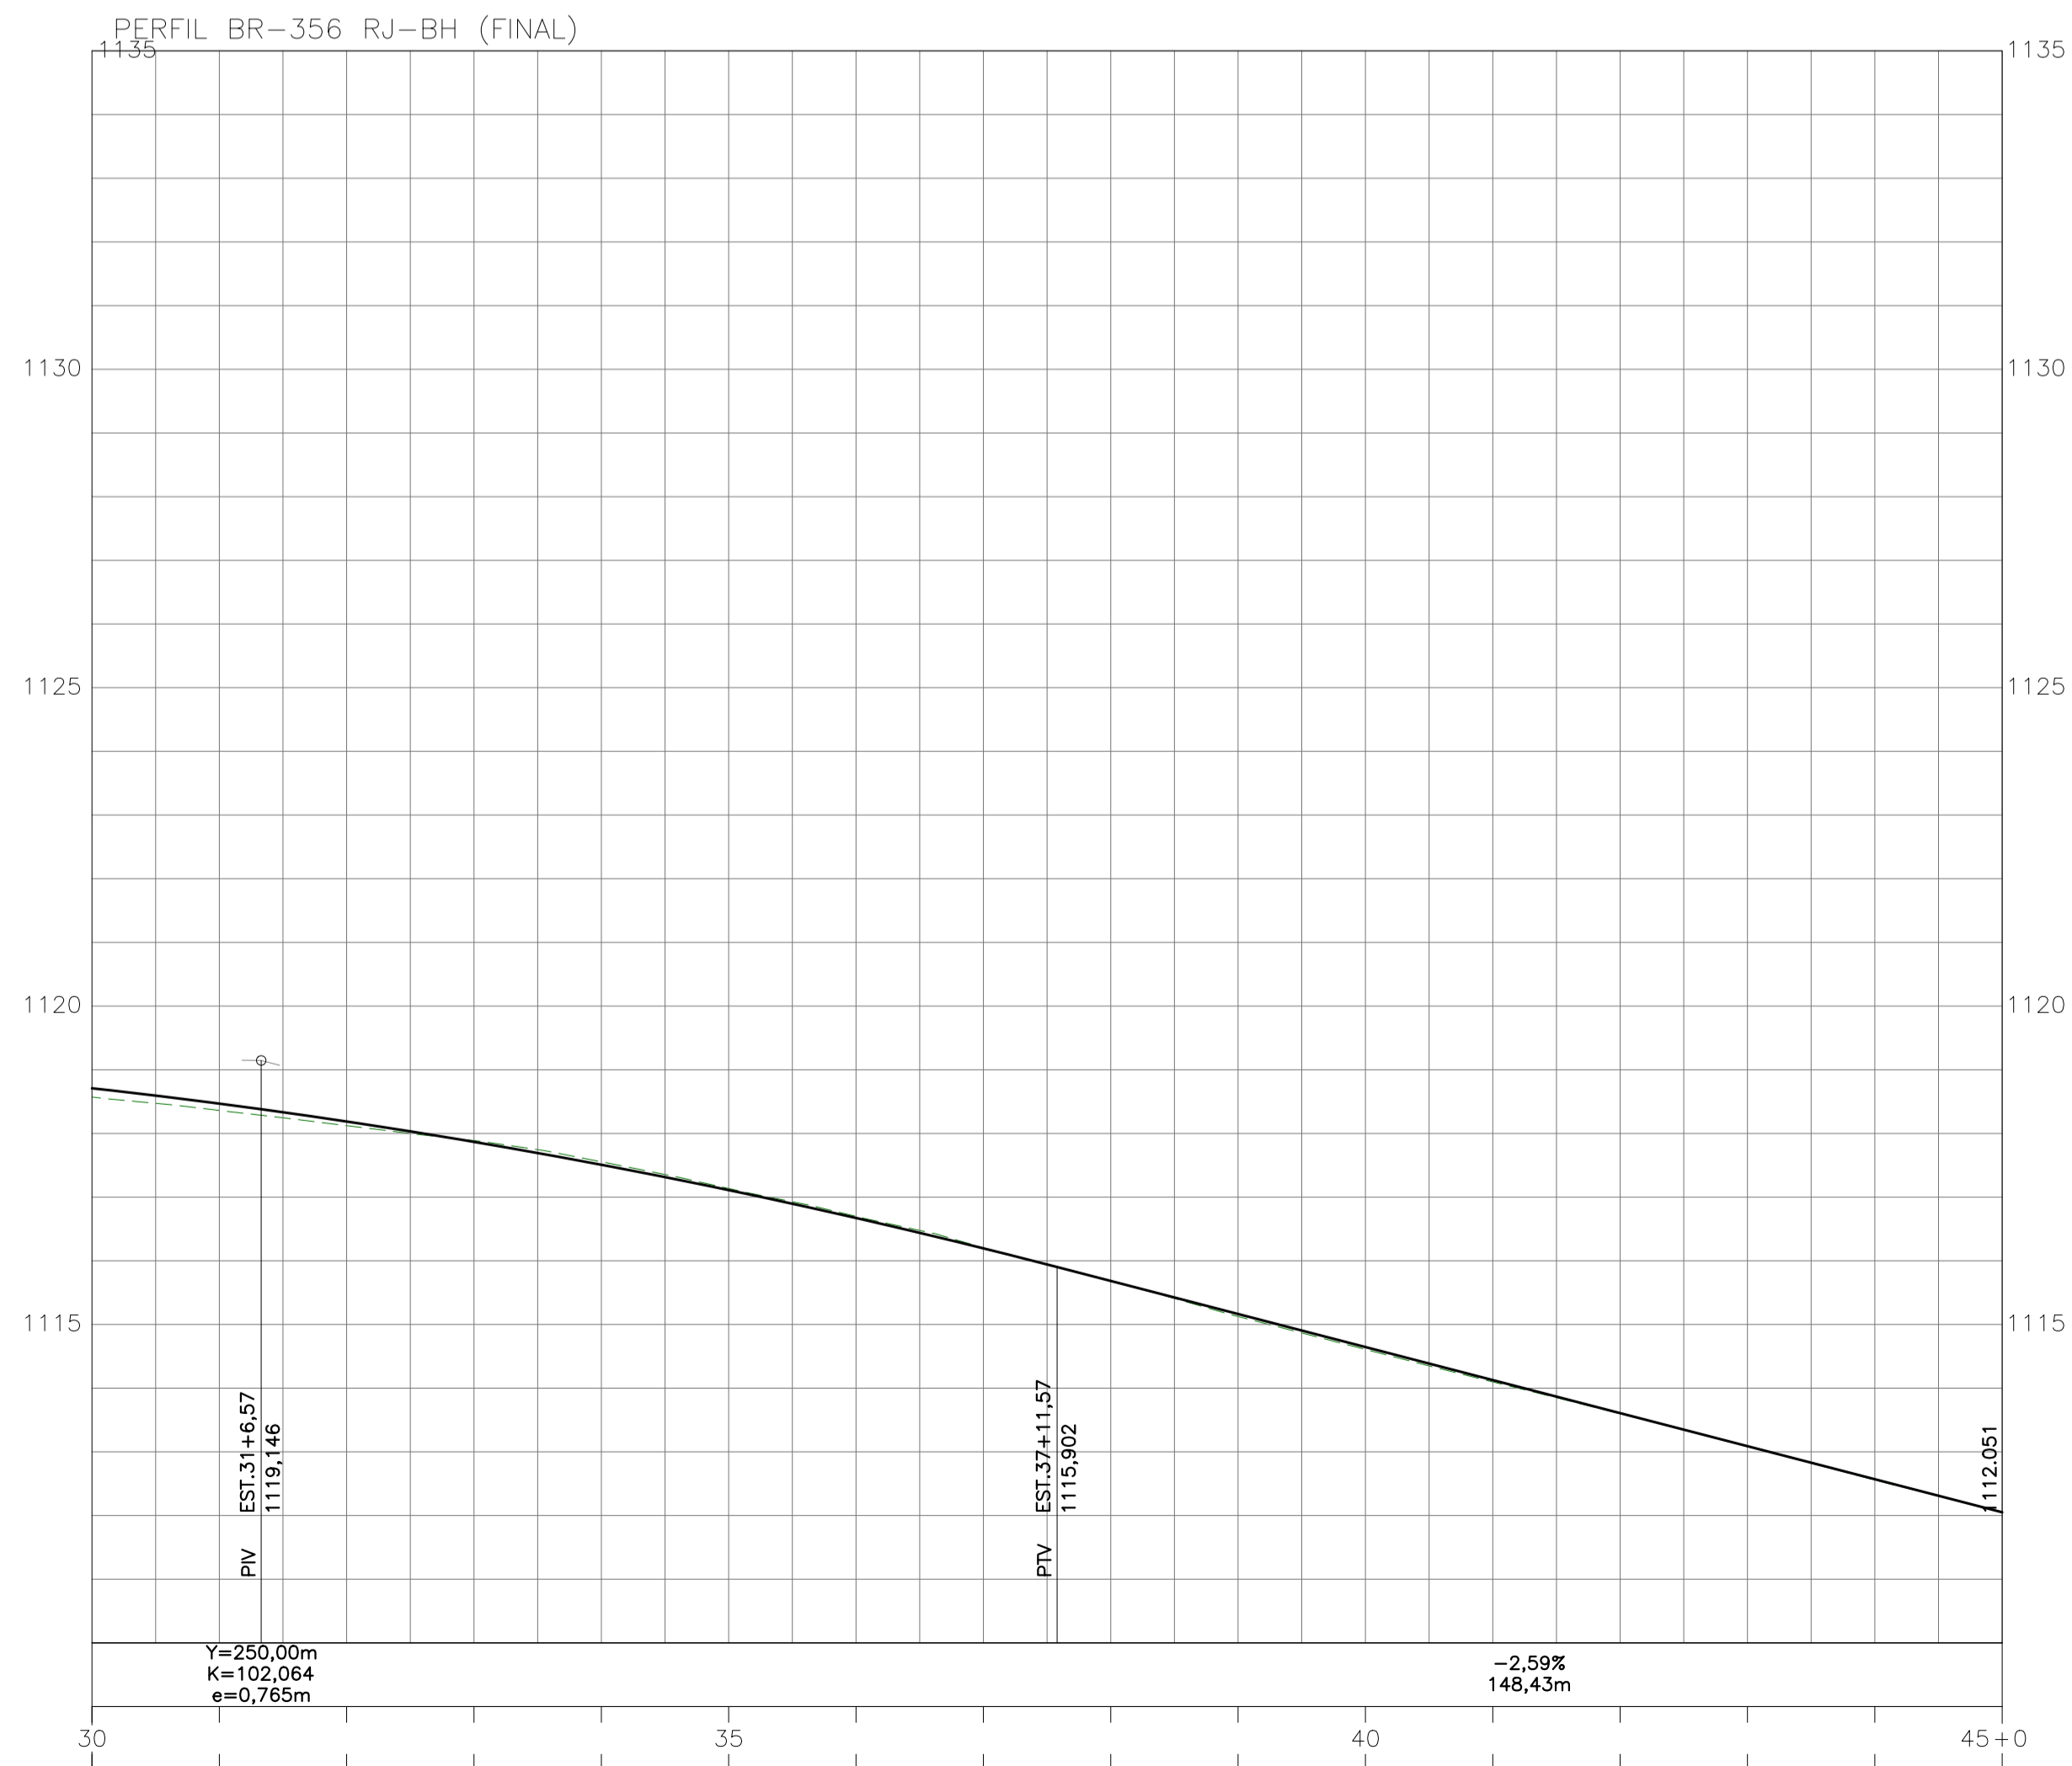

ACESSO A RODOVIA SOB JURISDIÇÃO DO DER-MG

PROJETO ELABORADO DE ACORDO COM A RECOMENDAÇÃO TÉCNICA RT-04.16.d

Identificação: Intervenções Viárias MGC356
 Rodovia: MGC356 Trecho: Entrº MG030 (Nova Lima) "Trecho Urbano" - Entrº BR040 (A) (Anel Rodoviário de Belo Horizonte) "Trecho Urbano"
 Localização: Km 5,8 Município: Belo Horizonte
 Jurisdição: 1ª URG - Belo Horizonte
 Processo/Protocolo nº: 2300010112921/2024-61 Data: -
 Autorização para Elaboração do Projeto nº: - Data: -
 Interessado: Prefeitura Municipal de Nova Lima/MG

Marcelo Henriques Pinto
 Prefeitura Municipal de Nova Lima/MG
 CNPJ: 22.934.889/0001-17
 Data: / /20__

Projeta: Engº Glaucio Antônio Melo Oliveira

Glaucio Antônio Melo Oliveira
 CREA: 86.997/D Região: MG Tel.: (31) 3347-1793

Endereço: Av. Oscar Niemeyer, Nº 500/804, Vale do Sereno.
 CEP nº: 34.006-049 Cidade: Nova Lima Estado: Minas Gerais

ANÁLISE DO PROJETO

Gerência de Projetos e Custos de Construção
 Jefferson Taffarel Guimarães Nogueira
 Diretoria de Construção
 Engº Anderson Tavares Abras
 Chefe da 01ª UCRG - Belo Horizonte

RECOMENDO A APROVAÇÃO
 Data: / /20__

APROVADO
 Data: / /20__

Engº Glaucio Lopes Dornas
 CIENTE
 Data: / /20__

Termos de Aprovação, de Licenciamento e de Compromisso e Responsabilidade nº: _____
 Escala: 1:1000 PROJETO EXECUTIVO GEOMÉTRICO PERFIL Revisão: 00
 Folha: 06/07