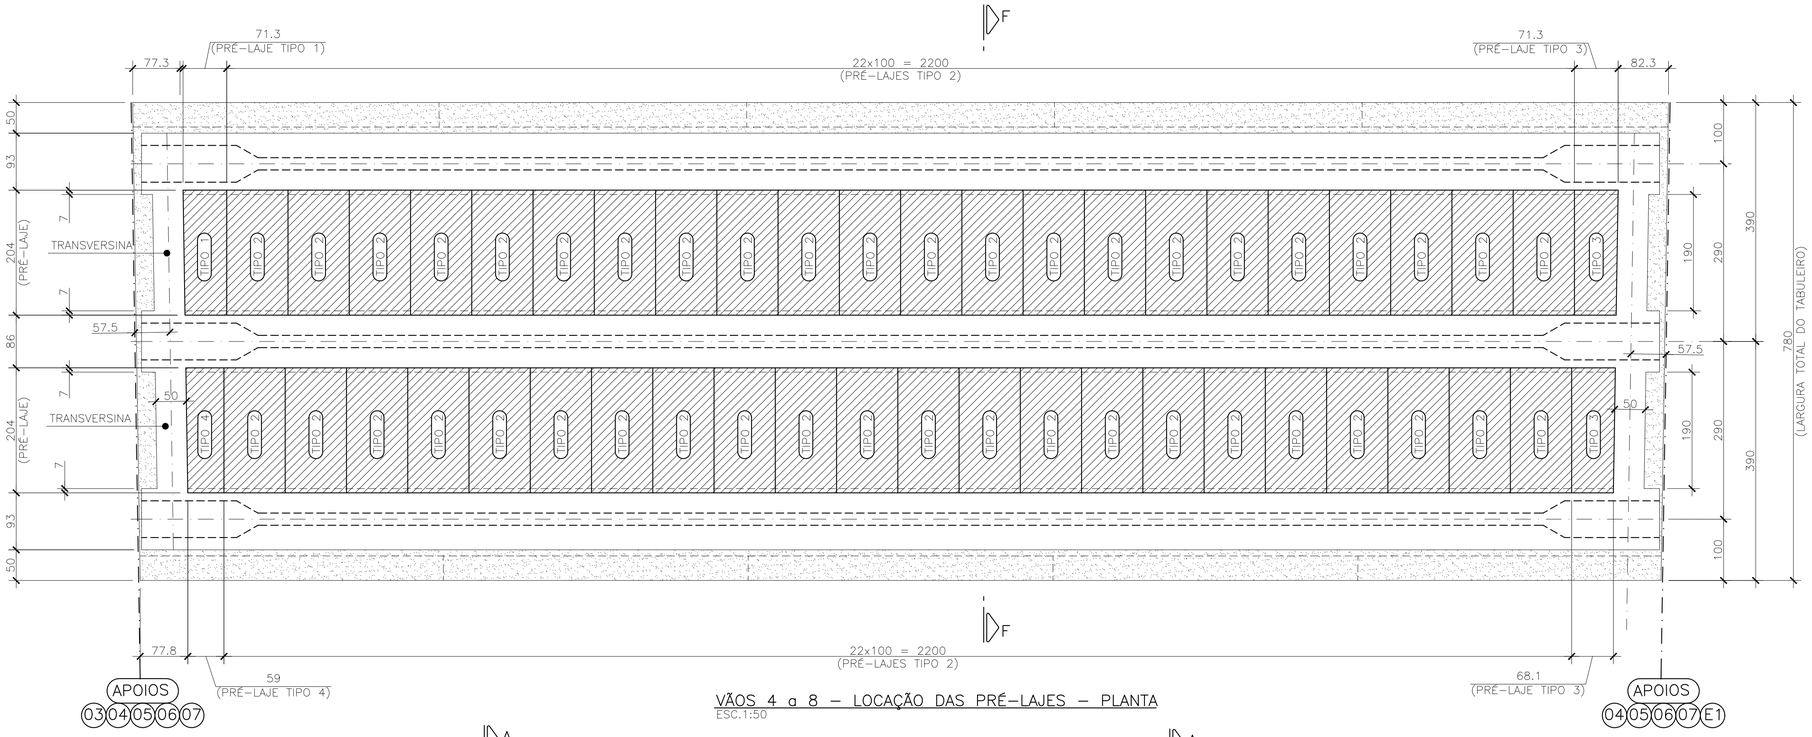

VÃOS 4 a 8 – LOCAÇÃO DAS PRÉ-LAJES – PLANTA
ESC.1:50

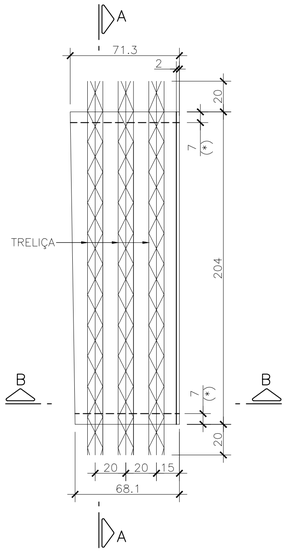

PRÉ-LAJE TIPO 1 – PLANTA (1x)
ESC.1:20

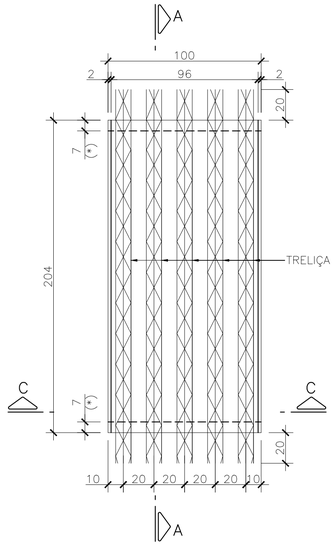

PRÉ-LAJE TIPO 2
PLANTA (44x)
ESC.1:20

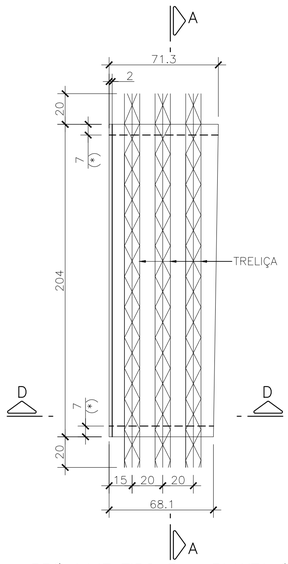

PRÉ-LAJE TIPO 3 – PLANTA (2x)
ESC.1:20

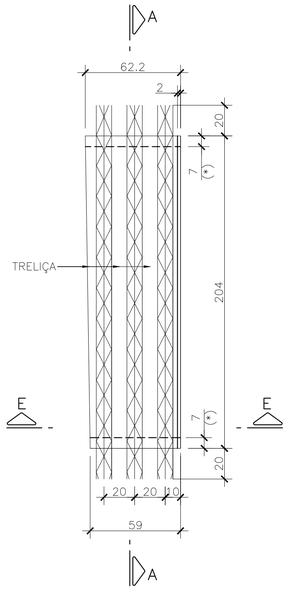

PRÉ-LAJE TIPO 4
PLANTA (1x)
ESC.1:20

LEGENDA

PRÉ-LAJE

FORMAS MOLDADAS "IN-LOCO"
(VER NOTAS 3 e 4)

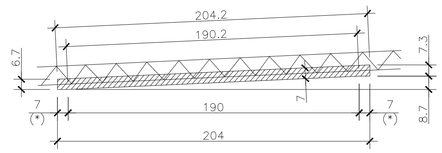

(*) TRECHO PLANO, PARALELO À MESA DA VIGA ONDE A PRÉ-LAJE SERÁ APOIADA.

CORTE A–A (TÍP.)
ESC.1:20

RESUMO DE TELA P/ PRÉ-LAJES		
TELA	QUANT. (m2)	PESO (kg)
Q-61	477,2	462,9
TOTAL (kg)		462,9

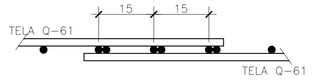

TRESPASSE TÍPICO P/ TELAS Q-61

NOTAS:

1 – MEDIDAS EM CENTÍMETRO, ELEVAÇÕES E COORDENADAS EM METRO, EXCETO ONDE INDICADO.
2 – PARA DEMAIS NOTAS, VER FOLHA 01.
3 – AS TRANSVERSINAS E ESPAÇO ENTRE TRANSVERSINAS NOS APOIOS, SERÃO FEITOS COM FORMA MONTADA IN-LOCO E COM ESCORAMENTO APOIADOS SOBRE AS TRAVESSAS.
4 – OS TRECHOS EM BALANÇO TRANSVERSAL DO TABULEIRO, SERÃO FEITOS COM FORMA MONTADA IN-LOCO COM ESCORAMENTO SUSPENSO.
5 – TRABALHAR ESTE DESENHOS EM CONJUNTO COM A FOLHA 05.

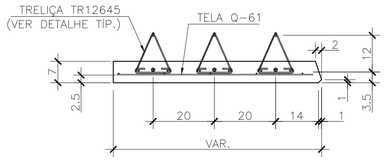

CORTE B–B
ESC.1:10

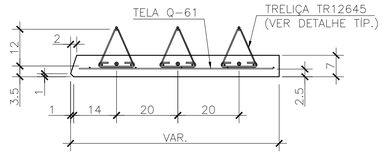

CORTE D–D
ESC.1:10

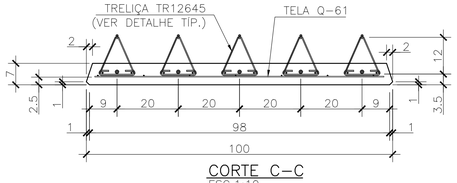

CORTE C–C
ESC.1:10

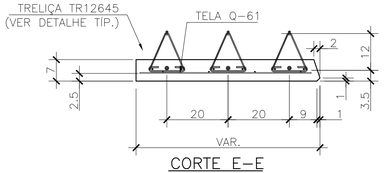

CORTE E–E
ESC.1:10

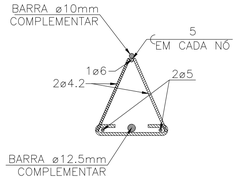

DETALHE TÍPICO DA TRELIÇA TR12645
C/ BARRAS COMPLEMENTARES
ESC.1:5

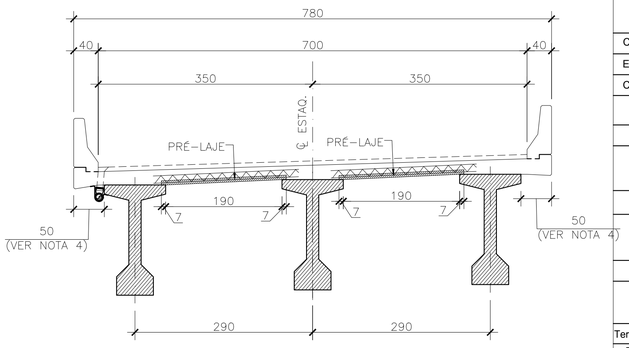

CORTE F–F
ESC.1:50

REV.	DATA	DESCRIÇÃO	DESENHO	APROVADO
2	12/09/24	CORREÇÃO ORTOGRÁFICA NAS NOTAS	LAG	MHAC
1	12/04/23	INDICAÇÃO DA PLANTA CHAVE	MML	MHAC
0	10/03/23	EMISSÃO INICIAL	GSV	MHAC

MAPA DE ARTICULAÇÃO

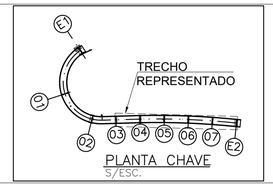

PLANTA CHAVE
S/ESC.

ACESSO A RODOVIA SOB JURISDIÇÃO DO DER-MG

PROJETO ELABORADO DE ACORDO COM A RECOMENDAÇÃO TÉCNICA RT-04.16.d

Identificação: Intervenções Viárias MGC356

Rodovia: MGC356 Trecho: Entrº MG030 (Nova Lima) *Trecho Urbano* - Entrº BR040 (A) (Anel Rodoviário de Belo Horizonte) *Trecho Urbano*

Localização: Km 5,8 Município: Belo Horizonte

Jurisdição: 1ª URG - Belo Horizonte

Processo/Protocolo nº: 2300010112921/2024-61 Data: -

Autorização para Elaboração do Projeto nº: - Data: -

Interessado: Prefeitura Municipal de Nova lima/MG

Marcelo Henriques Pinto
Prefeitura Municipal de Nova lima/MG
Data: / /20__

CNPJ: 22.934.889/0001-17

Projetista: Engº Glauco Antônio Melo Oliveira

Glauco Antônio Melo Oliveira
Data: -

CREA: 86.997/D Região: MG Tel.: (31) 3347-1793

Endereço: Av. Oscar Niemeyer, Nº 500/804, Vale do Sereno.

CEP nº: 34.006-049 Cidade: Nova Lima Estado: Minas Gerais

ANÁLISE DO PROJETO

Gerência de Projetos de Obras de Arte Especiais

RECOMENDO A APROVAÇÃO

Eng.ª Wilian Barros Valamiel
Data: / /20__

Diretoria de Construção

APROVADO

Eng.º Anderson Tavares Abras
Data: / /20__

Chefe da 01ª UCRG - Belo Horizonte

CIENTE

Eng.º Glaucus Lopes Dornas
Data: / /20__

Termos de Aprovação, de Licenciamento e de Compromisso e Responsabilidade nº : Data: / /20__

Escala: INDICADA

PROJETO EXECUTIVO ESTRUTURAL DO VIADUTO
TRECHO 02 - DETALHE DAS PRÉ LAJES DOS VÃOS 4 a 8 - FORMA

Revisão: 02
Folha: 07/70