



SEÇÃO LONGITUDINAL - DISPOSIÇÃO DO TRECHO 02
S./ESC.

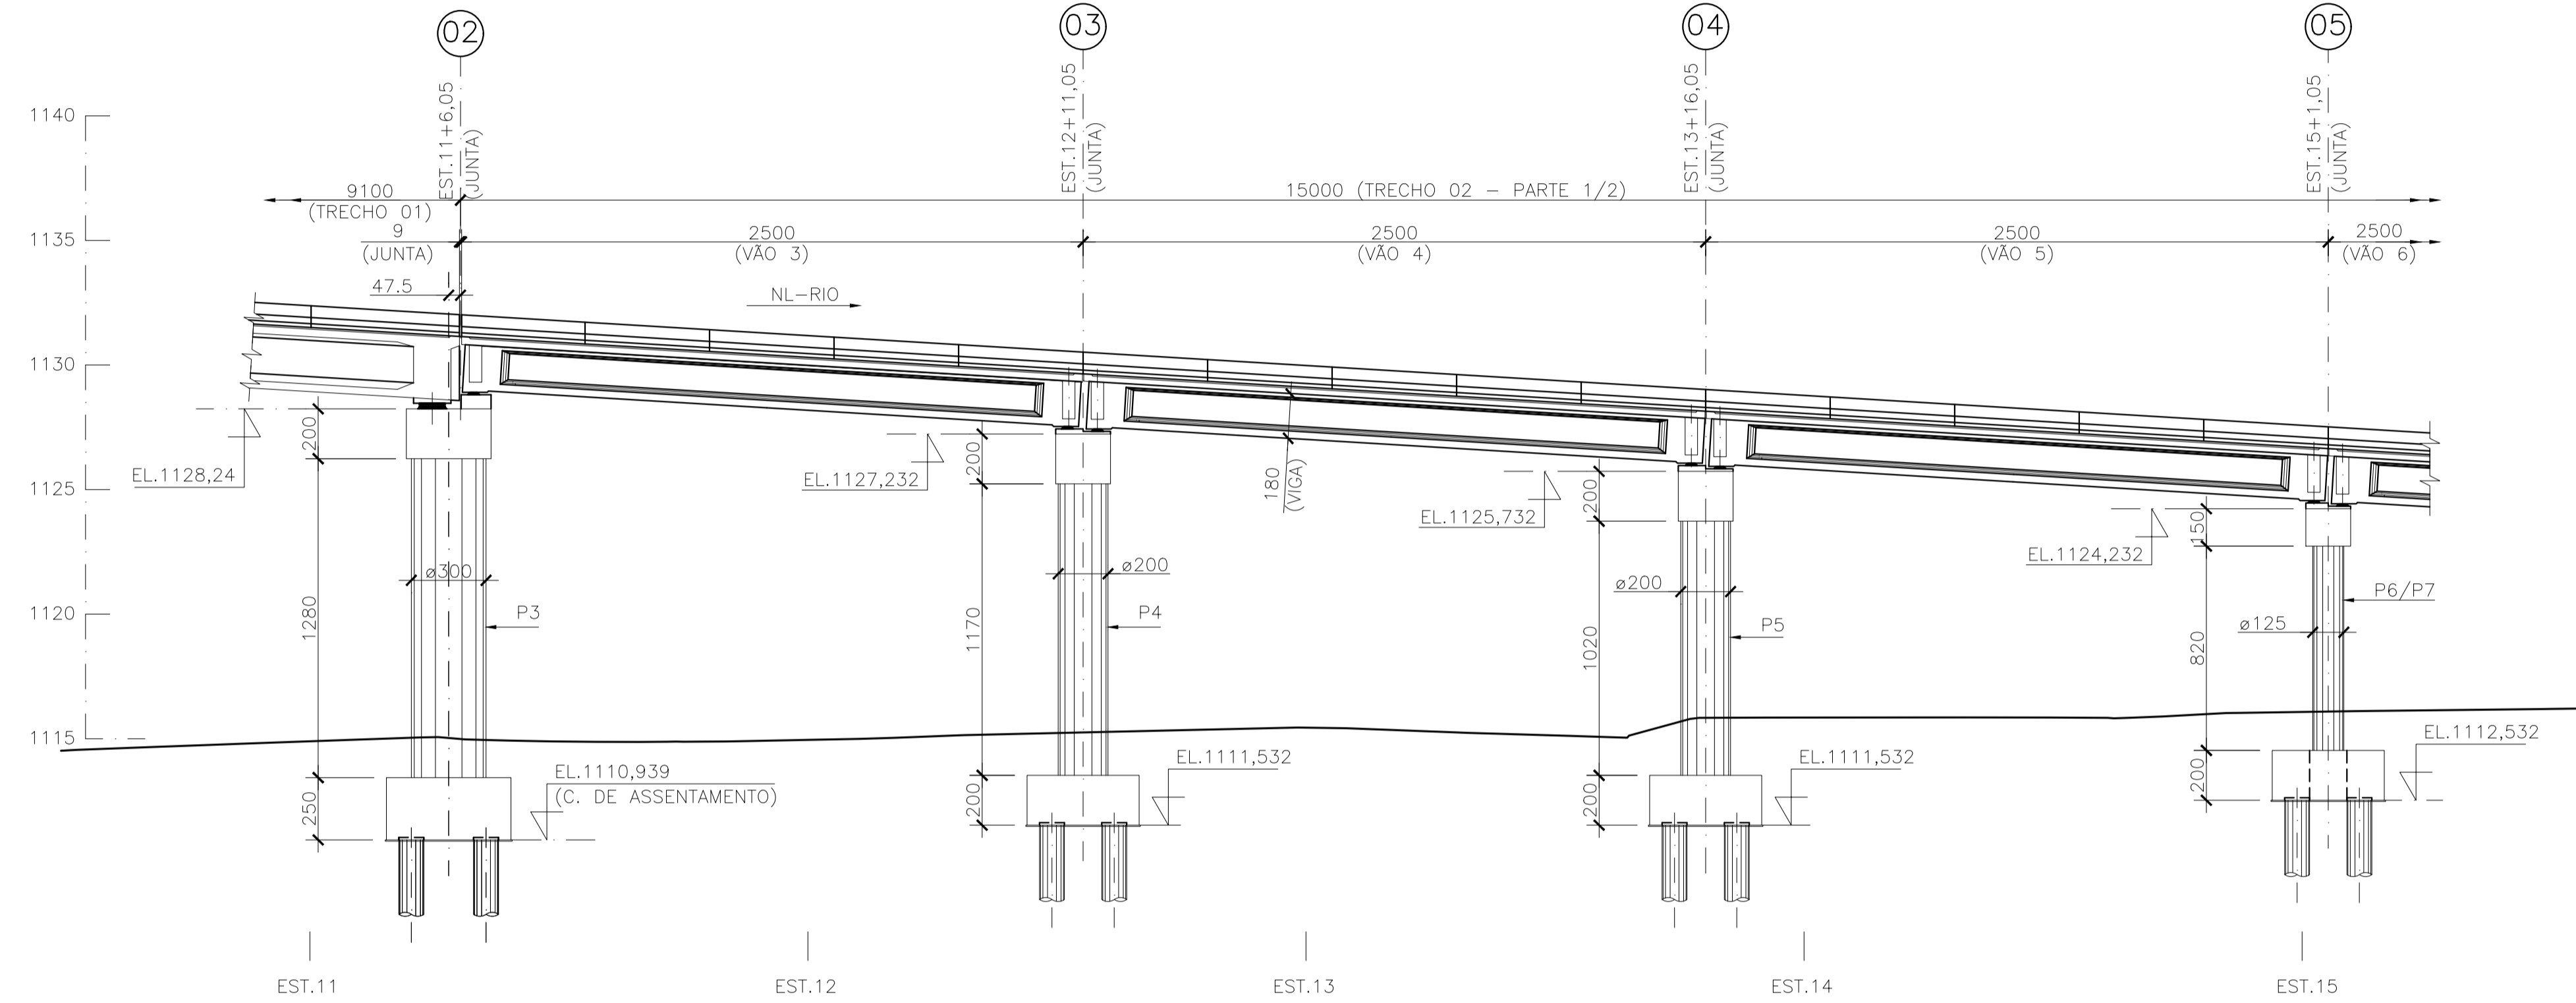

TRECHO 02 - SEÇÃO LONGITUDINAL DESENVOLVIDA NO EIXO DO ESTAQUEAMENTO - PARTE 1/2
ESC.1:200

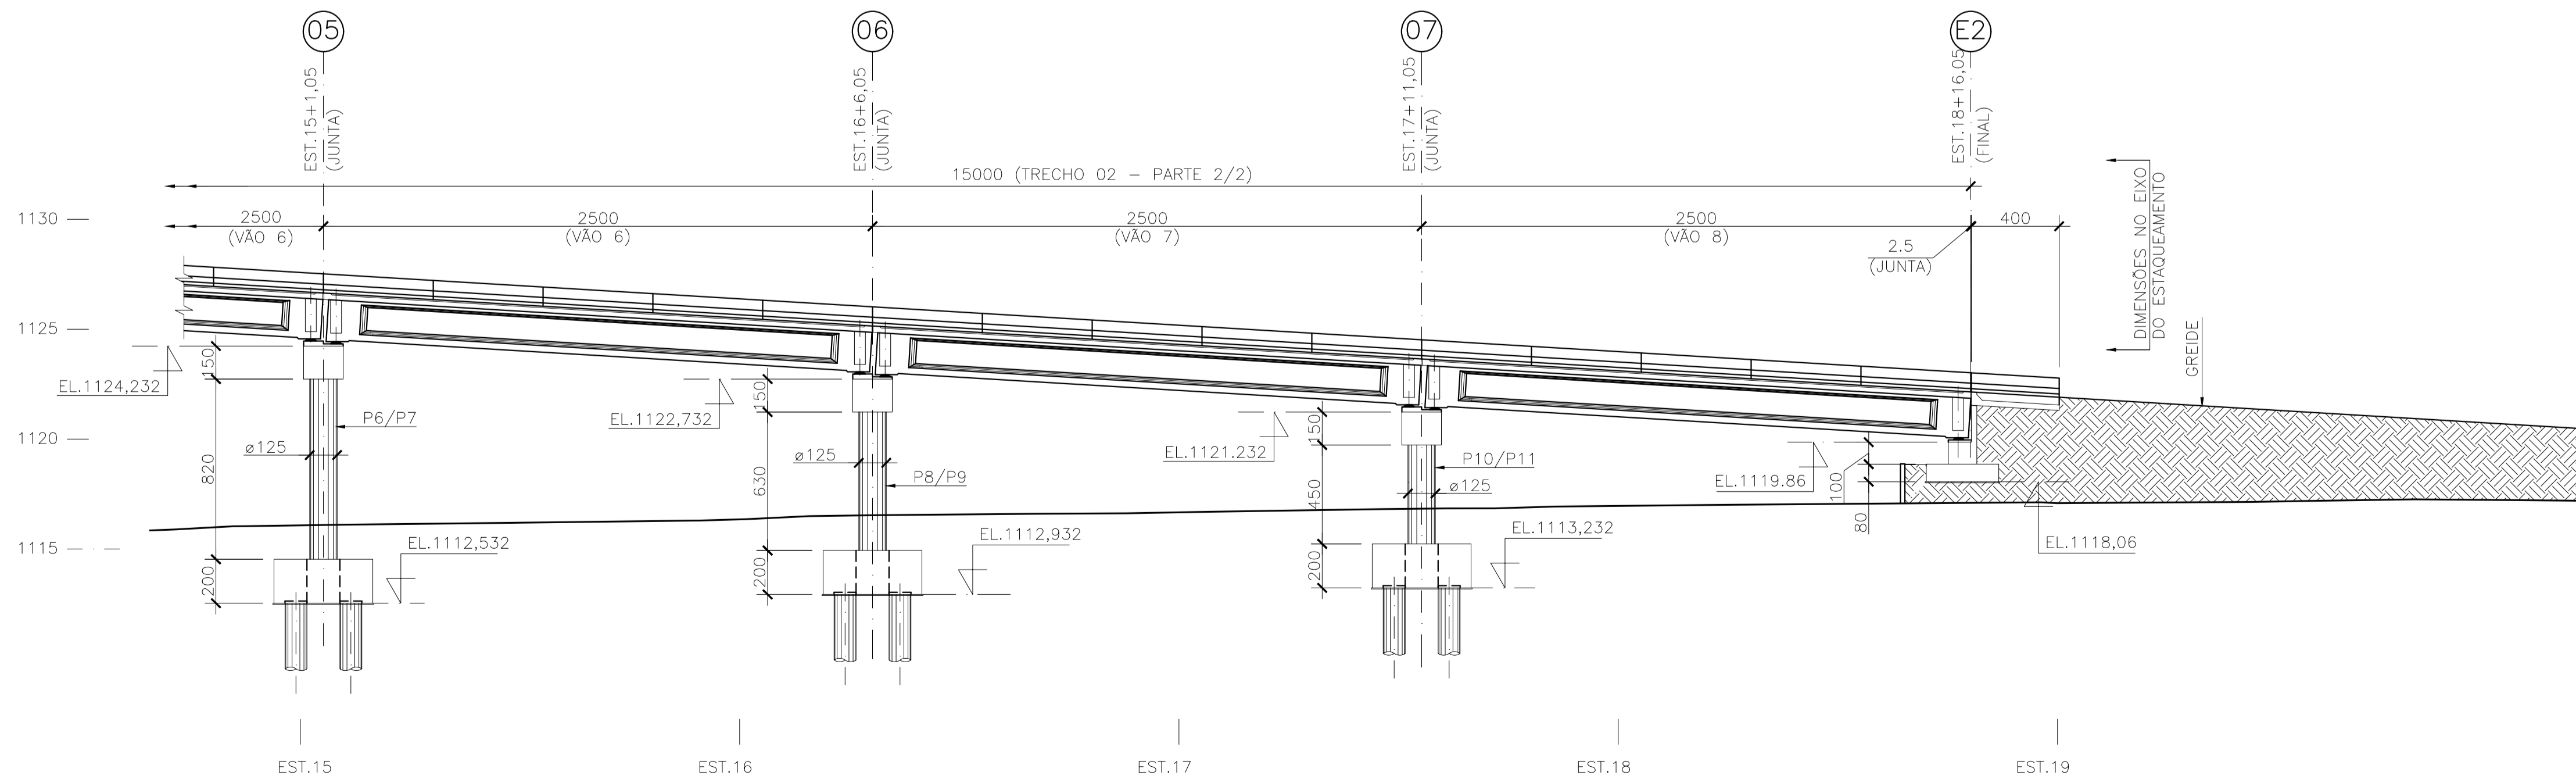

TRECHO 02 - SEÇÃO LONGITUDINAL DESENVOLVIDA NO EIXO DO ESTAQUEAMENTO - PARTE 2/2
ESC.1:200

NOTAS:

- 1 - MEDIDAS EM CENTÍMETRO, ELEVAÇÕES E COORDENADAS EM METRO, EXCETO ONDE INDICADO.
- 2 - PARA DEMAIS NOTAS, VER FOLHA 01.

REV.	DATA	DESCRIÇÃO	DESENHO	APROVADO
2	27/09/24	REVISÃO GERAL	GSV	MHAC
1	12/04/23	INDICAÇÃO DOS PILARES	MML	MHAC
0	10/03/23	EMISSION INICIAL	GSV	MHAC

MAPA DE ARTICULAÇÃO

ACESSO A RODOVIA SOB JURISDIÇÃO DO DER-MG

PROJETO ELABORADO DE ACORDO COM A RECOMENDAÇÃO TÉCNICA RT-04.16.d

Identificação: Intervenções Viárias MGC356	
Rodovia: MGC356	Trecho: Entrº MG030 (Nova Lima) "Trecho Urbano" - Entrº BR040 (A) (Anel Rodoviário de Belo Horizonte) "Trecho Urbano"
Localização: Km 5,8	Município: Belo Horizonte
Jurisdição: 1º URG - Belo Horizonte	
Processo/Protocolo nº: 2300010112921/2024-61	Data: -
Autorização para Elaboração do Projeto nº: -	Data: -
Interessado: Prefeitura Municipal de Nova Lima/MG	
<p>Marcelo Henriques Pinto Prefeitura Municipal de Nova Lima/MG</p>	Data: / / 20__
CNPJ: 22.934.889/0001-17	
Projetista: Engº Glaucio Antônio Melo Oliveira	
<p>Glaucio Antônio Melo Oliveira</p>	Data: -
CREA: 86.997/D	Região: MG Tel.: (31) 3347-1793
Endereço: Av. Oscar Niemeyer, Nº 500/804, Vale do Sereno.	
CEP nº: 34.006-049 Cidade: Nova Lima Estado: Minas Gerais	
ANÁLISE DO PROJETO	
Gerência de Projetos de Obras de Arte Especiais	
<p>Eng.º Wilian Barros Valamiel</p>	RECOMENDO A APROVAÇÃO Data: / / 20__
Diretoria de Construção	
<p>Eng.º Anderson Tavares Abras</p>	APROVADO Data: / / 20__
Chefe da 01ª UCRG - Belo Horizonte	
CIENTE	
<p>Eng.º Glaucio Lopes Dornas</p>	Data: / / 20__
Termos de Aprovação, de Licenciamento e de Compromisso e Responsabilidade nº: _____	
<p>Escala: INDICADA</p>	PROJETO EXECUTIVO ESTRUTURAL DO VIADUTO SEÇÃO LONGITUDINAL DO TRECHO 02 - FORMA Revisão: 02 Folha: 11/70