



BLCOCO B5 – PLANTA
ESC.1:50

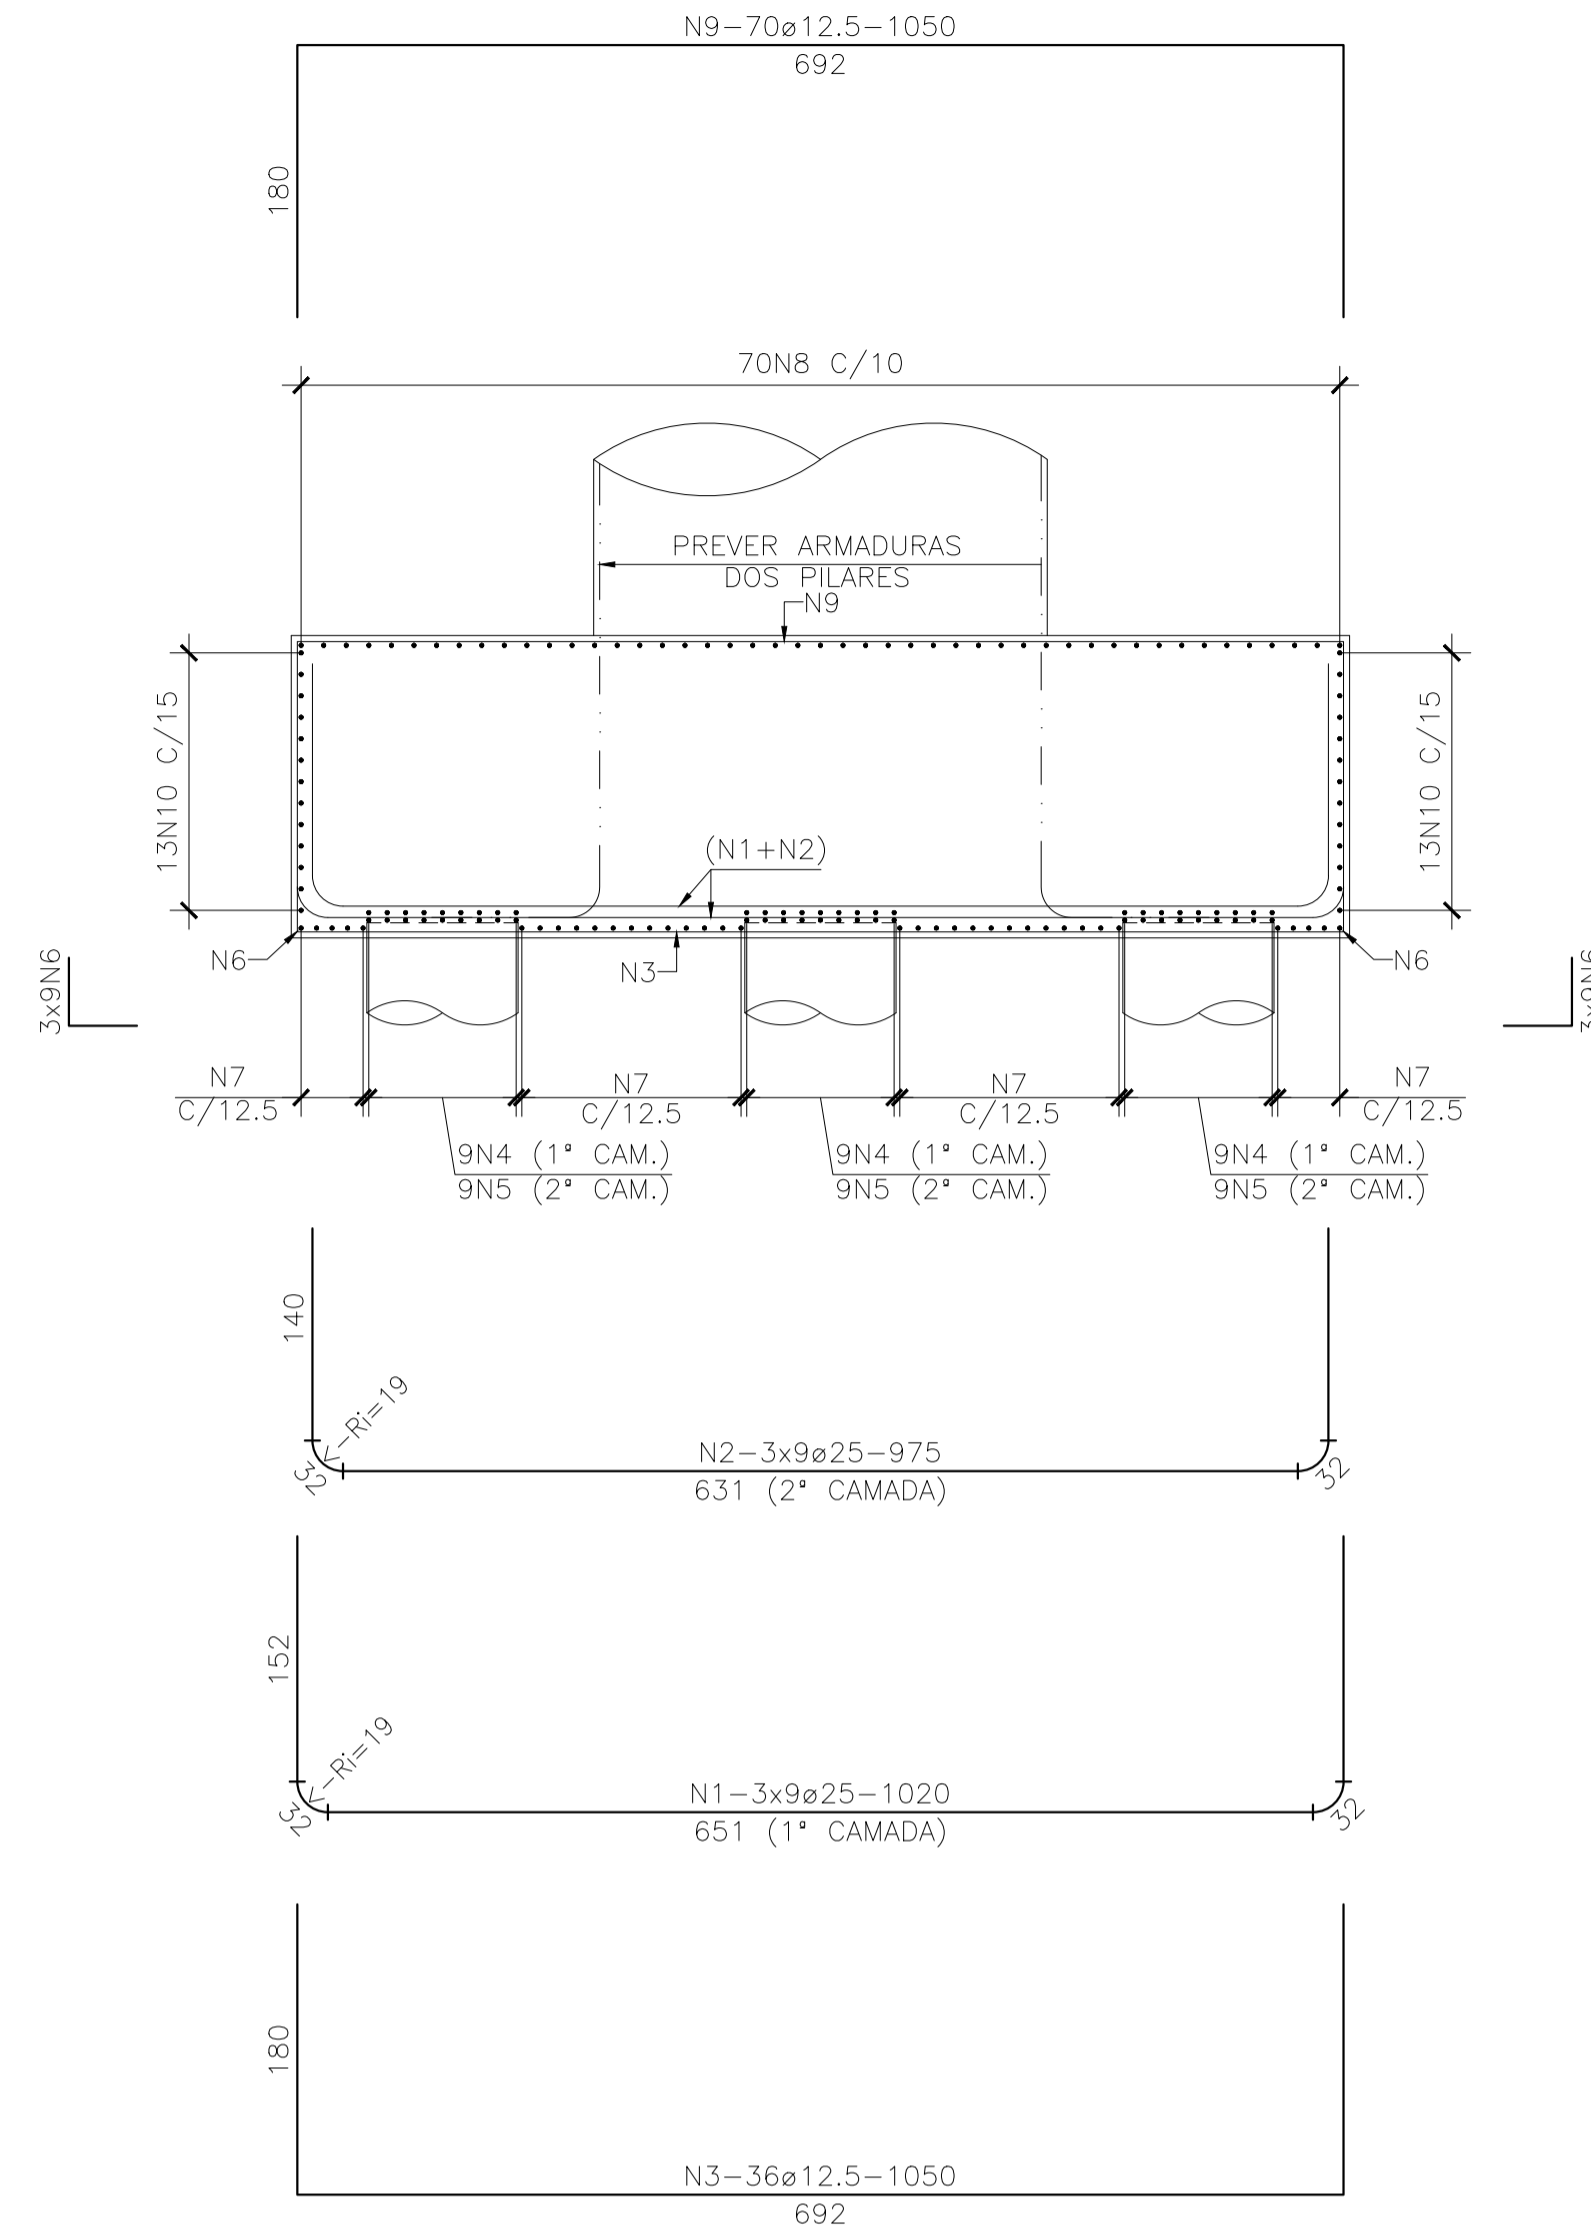

CORTE B-B
ESC.1:50

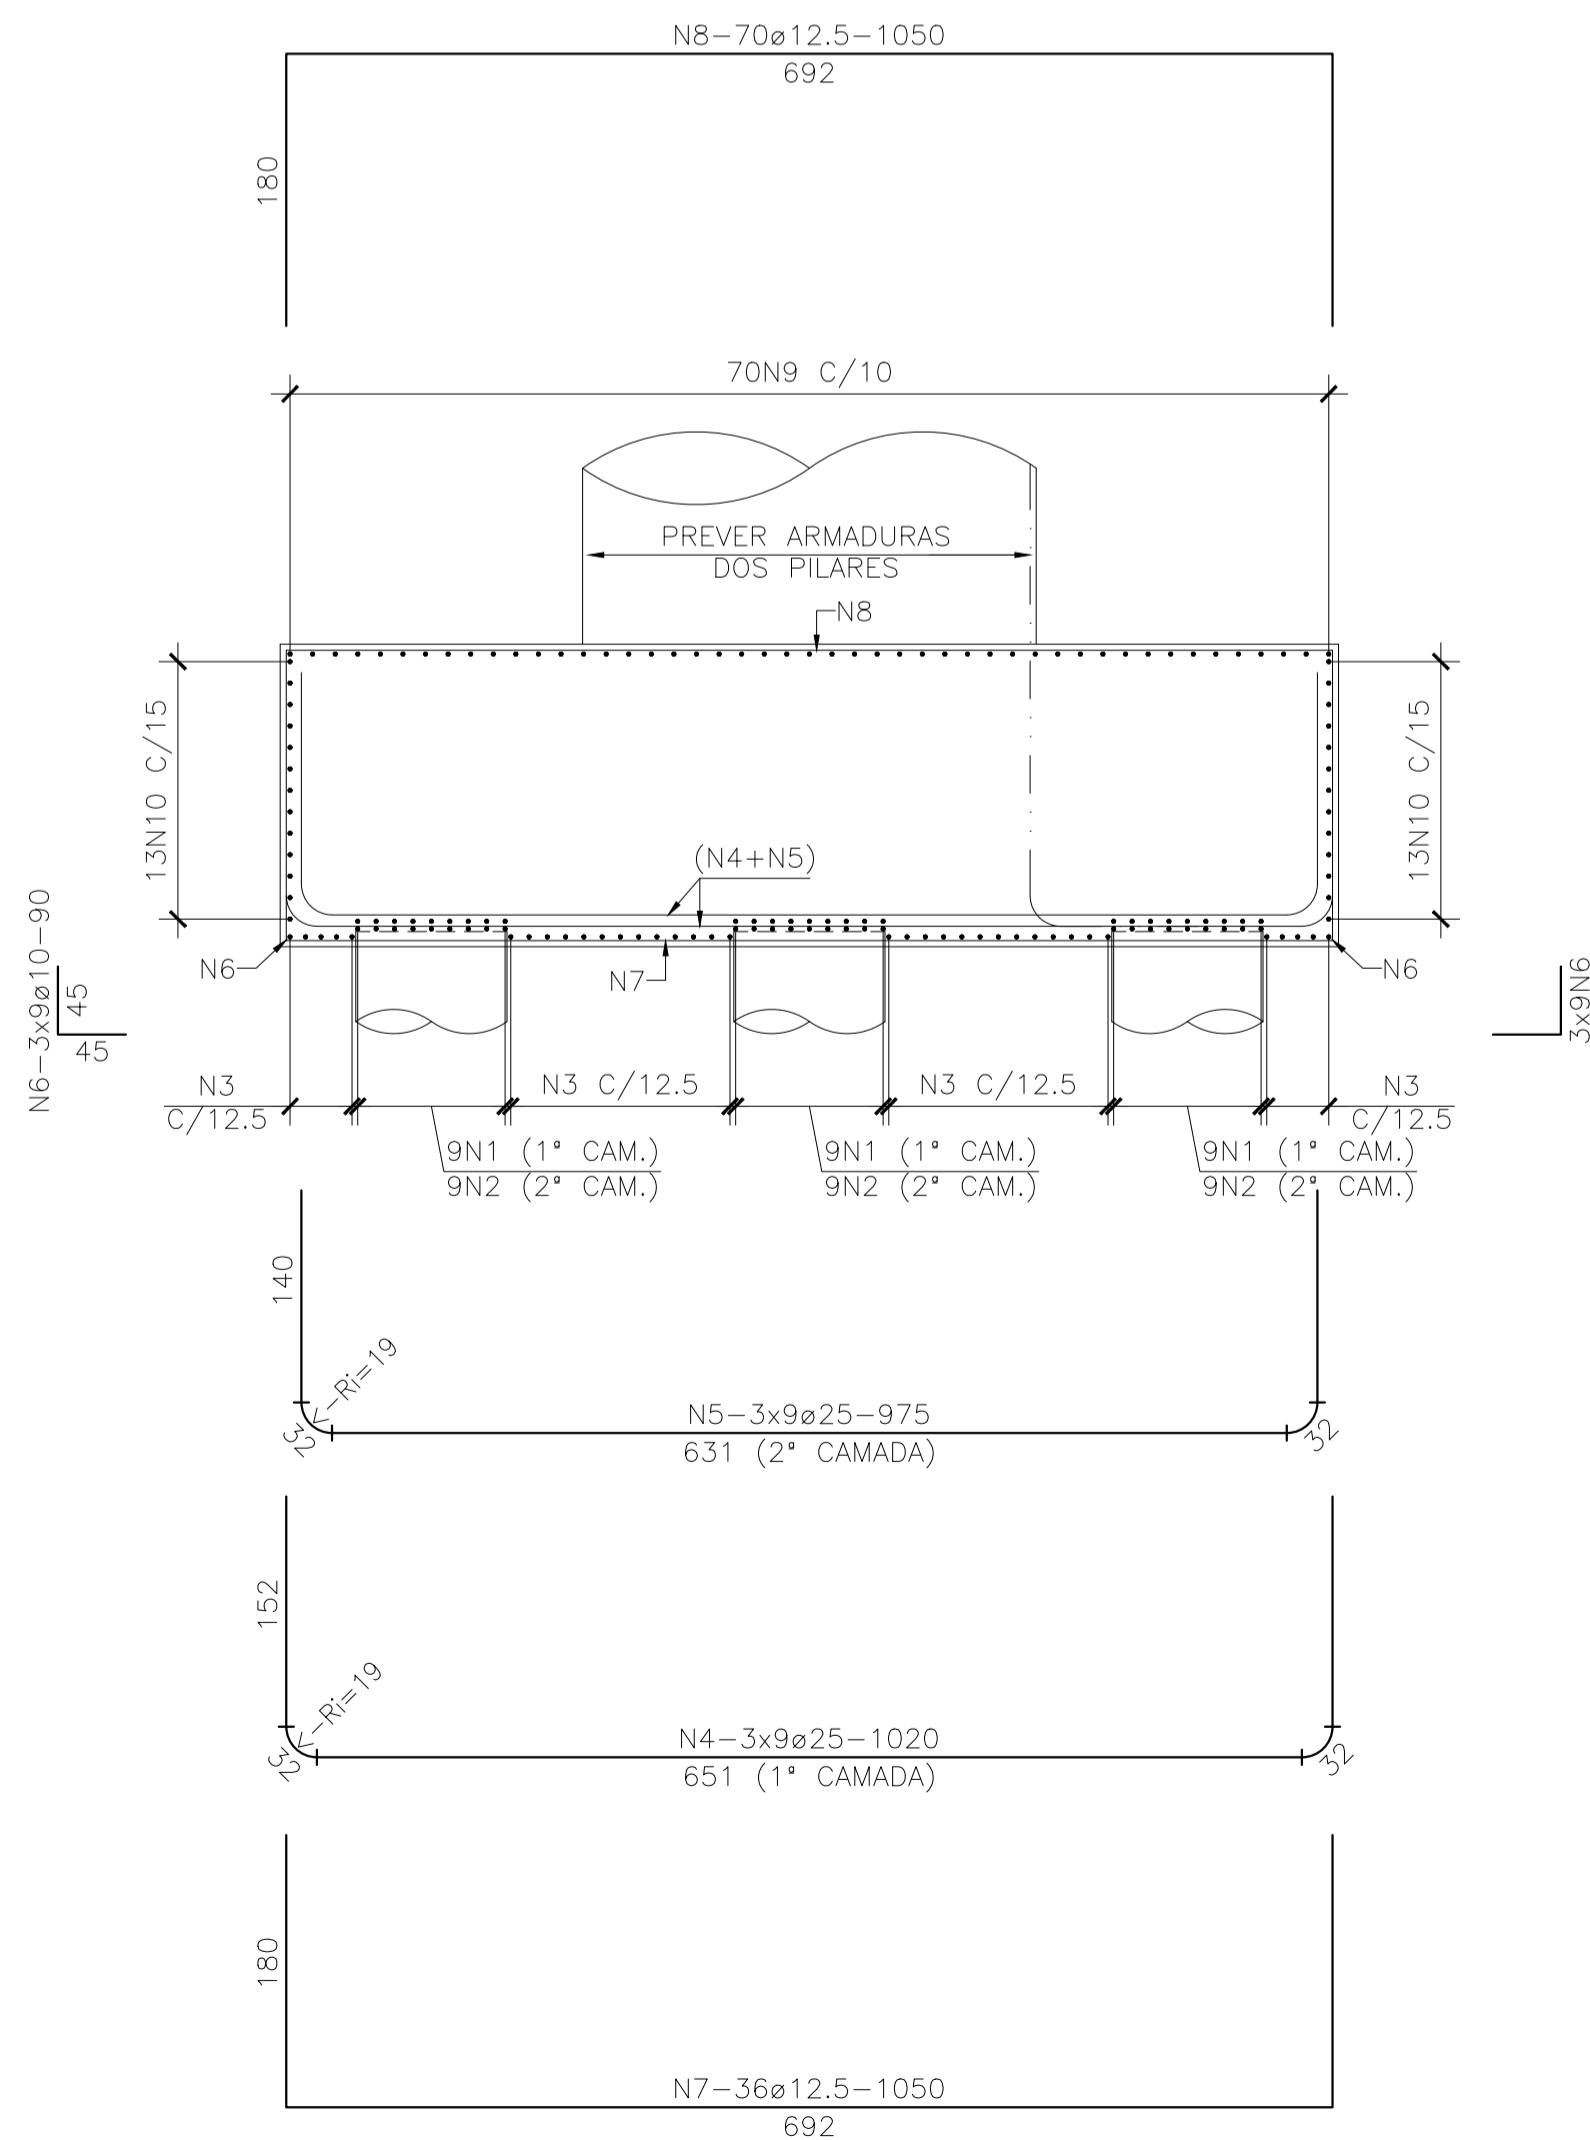

CORTE A-A
ESC.1:50

LISTA DE FERROS				
N	Ø (mm)	QUANT.	COMPRIMENTOS	
			UNIT.(cm)	TOTAL(m)
1	25	27	1020	275
2	25	27	975	263
3	12.5	36	1050	378
4	25	27	1020	275
5	25	27	975	263
6	10	108	90	97
7	12.5	36	1050	378
8	12.5	70	1050	735
9	12.5	70	1050	735
10	12.5	52	820	426

RESUMO AÇO CA50A			
Ø (mm)	COMPR. TOTAL(m)	PESO	
		(Kg/m)	(Kg)
10	97	0.630	61
12.5	2652	1.000	2652
25	1077	4.000	4309
TOTAL (kg)			7022

NOTAS:

- 1 - MEDIDAS EM CENTIMETRO, BITOLAS EM MILÍMETRO, EXCETO ONDE INDICADO.
- 2 - PARA DEMAIS NOTAS VER FOLHA 01.
- 3 - COBRIMENTO = 4.0 cm.
- 4 - CORTAR E ADAPTAR A FERRAGEM EM FUNÇÃO DA GEOMETRIA DA FORMA.
- 5 - ADOTAR ESPAÇADORES PARA GARANTIR O COBRIMENTO DA ARMADURA.
- 6 - DOBRAMENTO DAS BARRAS CONFORME NBR-6118.

REV.	DATA	DESCRIÇÃO	DESENHO	APROVADO
0	10/03/23	EMISSÃO INICIAL	DOF	MHAC

ACESSO A RODOVIA SOB JURISDIÇÃO DO DER-MG

PROJETO ELABORADO DE ACORDO COM A RECOMENDAÇÃO TÉCNICA RT-04.16.d

Identificação: Intervenções Viárias MGC356
 Rodovia: MGC356 Trecho: Entrº MG030 (Nova Lima) "Trecho Urbano" - Entrº BR040 (A) (Anel Rodoviário de Belo Horizonte) "Trecho Urbano"
 Localização: Km 5.8 Município: Belo Horizonte
 Jurisdição: 1º URG - Belo Horizonte
 Processo/Protocolo nº: 2300010112921/2024-61 Data: -
 Autorização para Elaboração do Projeto nº: - Data: -
 Interessado: Prefeitura Municipal de Nova Lima/MG
 Marcelo Henriques Pinto
 Prefeitura Municipal de Nova Lima/MG Data: / /20__
 CNPJ: 22.934.889/0001-17
 Projetista: Engº Glaucio Antônio Melo Oliveira

Glaucio Antônio Melo Oliveira Data: -
 CREA: 86.997/D Região: MG Tel.: (31) 3347-1793
 Endereço: Av. Oscar Niemeyer, Nº 500/804, Vale do Sereno.
 CEP nº: 34.006-049 Cidade: Nova Lima Estado: Minas Gerais

ANÁLISE DO PROJETO
 Gerência de Projetos de Obras de Arte Especiais
 RECOMENDO A APROVAÇÃO
 Engº Wilian Barros Valamiel Data: / /20__
 Diretoria de Construção
 APROVADO
 Engº Anderson Tavares Abras Data: / /20__
 Chefe da 01ª UCRG - Belo Horizonte
 CIENTE
 Engº Glaucio Lopes Dornas Data: / /20__

Termos de Aprovação, de Licenciamento e de Compromisso e Responsabilidade nº: _____
 Escala: INDICADA PROJETO EXECUTIVO ESTRUTURAL DO VIADUTO BLOCOS B5 - ARMAÇÃO Revisão: 00
 Folha: 35/70