




CORTE B-B
ESC.1:50

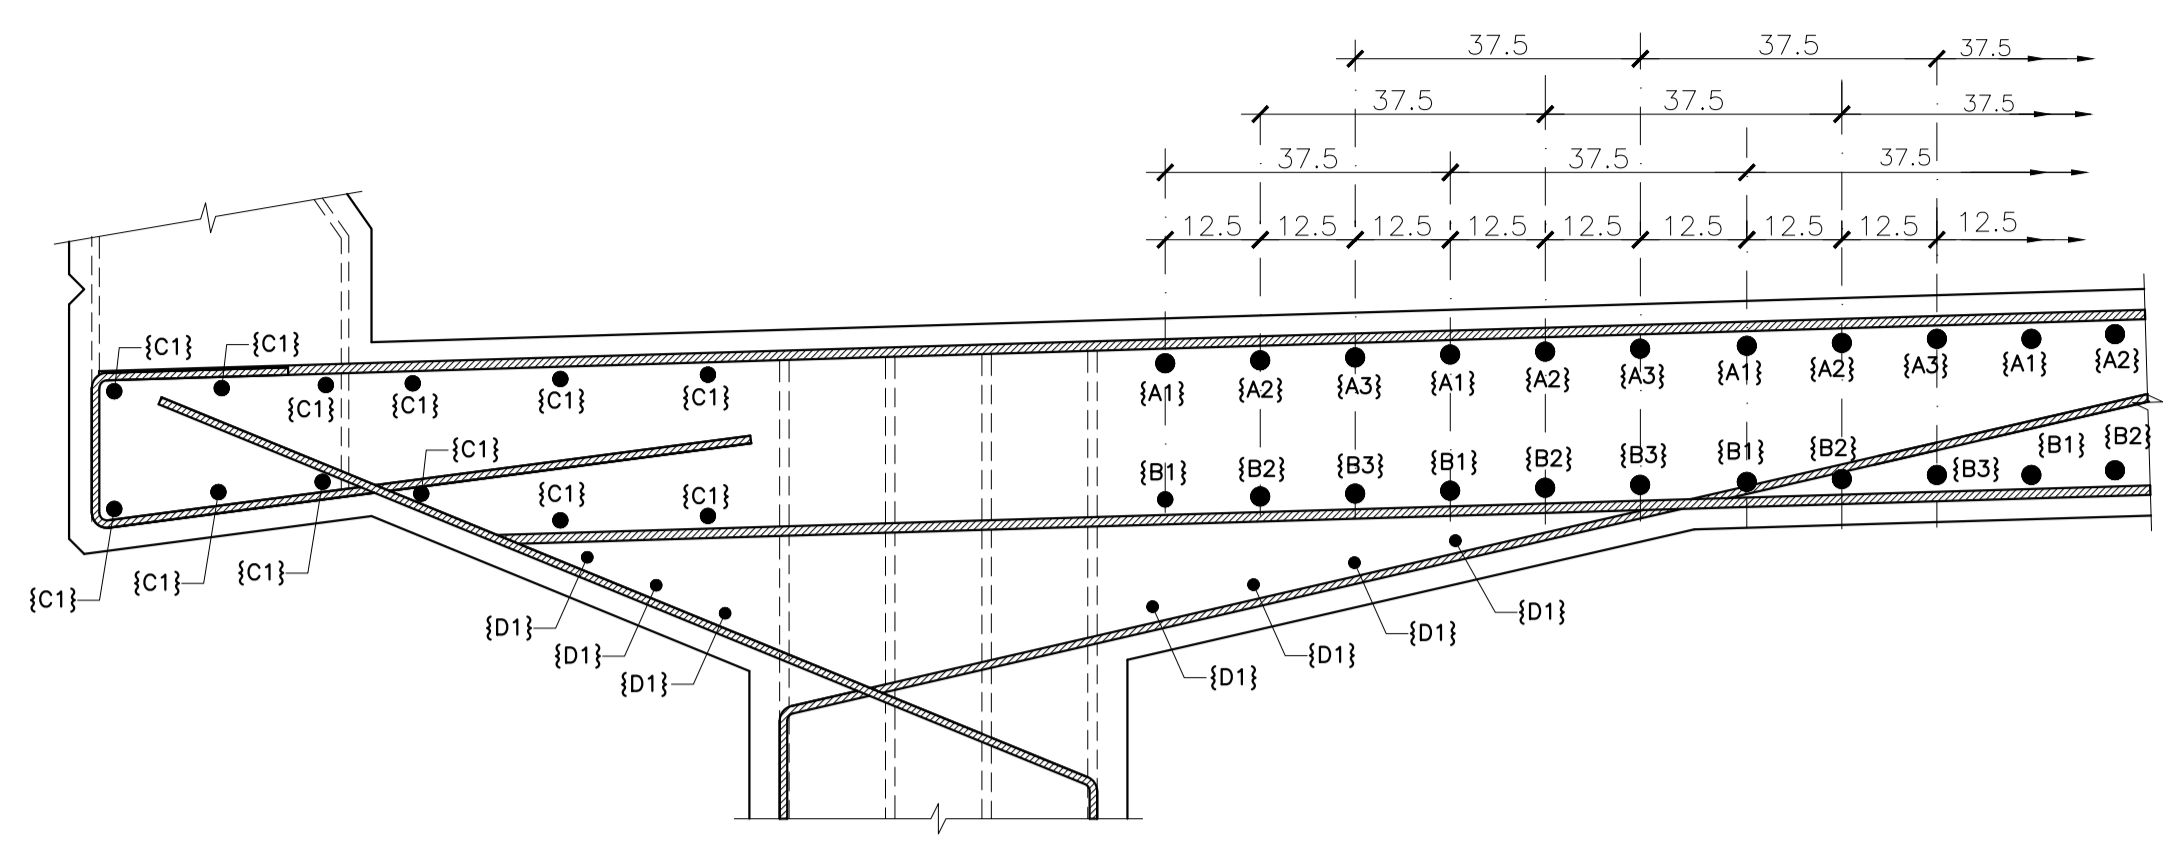


DETALHE 06 - DISPOSIÇÕES DOS ARRANJOS {A}, {B}, {C} e {D}
ESC.1:10

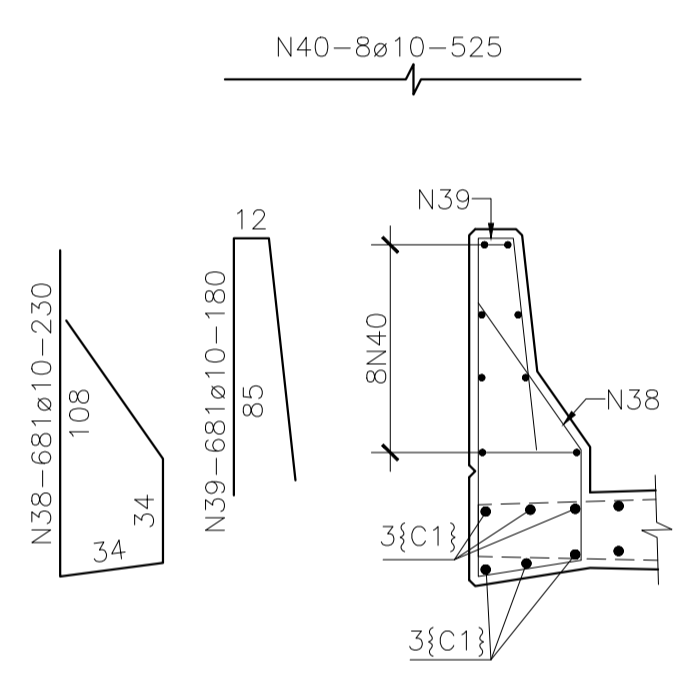


DETALHE 01 - GUARDA RODAS BORDO ESQUERDO - SEÇÃO
ESC.1:25

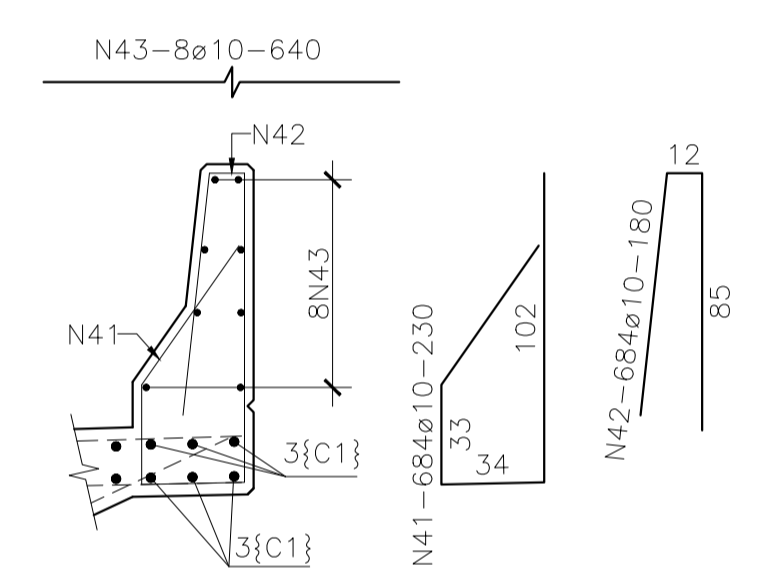


DETALHE 02 - GUARDA RODAS BORDO DIREITO - SEÇÃO
ESC.1:25

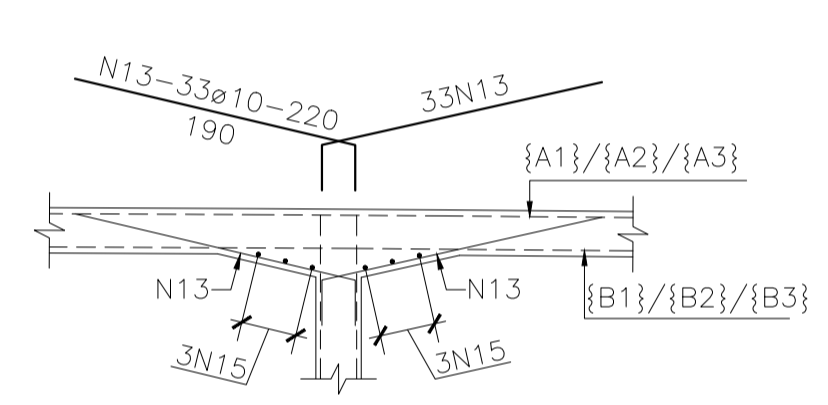


DETALHE 4 (2x)
ESC.1:50

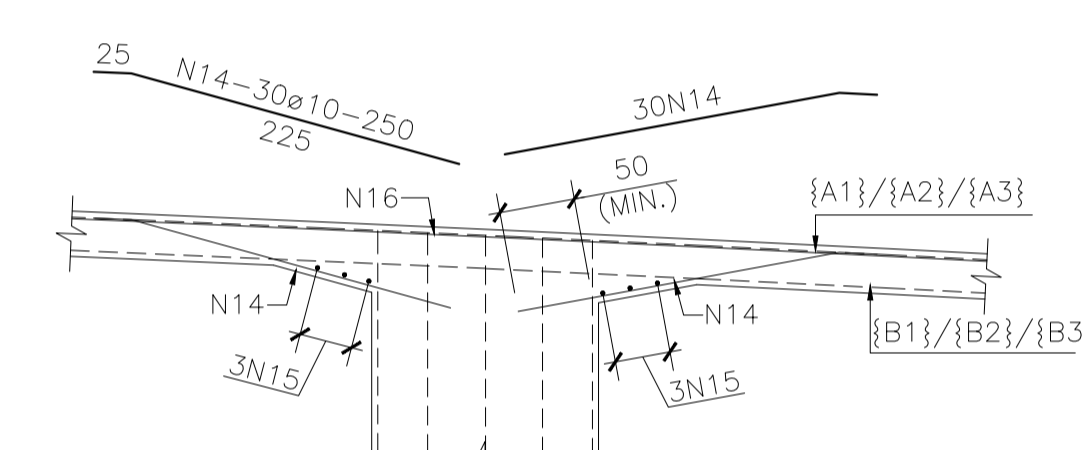


DETALHE 5
ESC.1:50

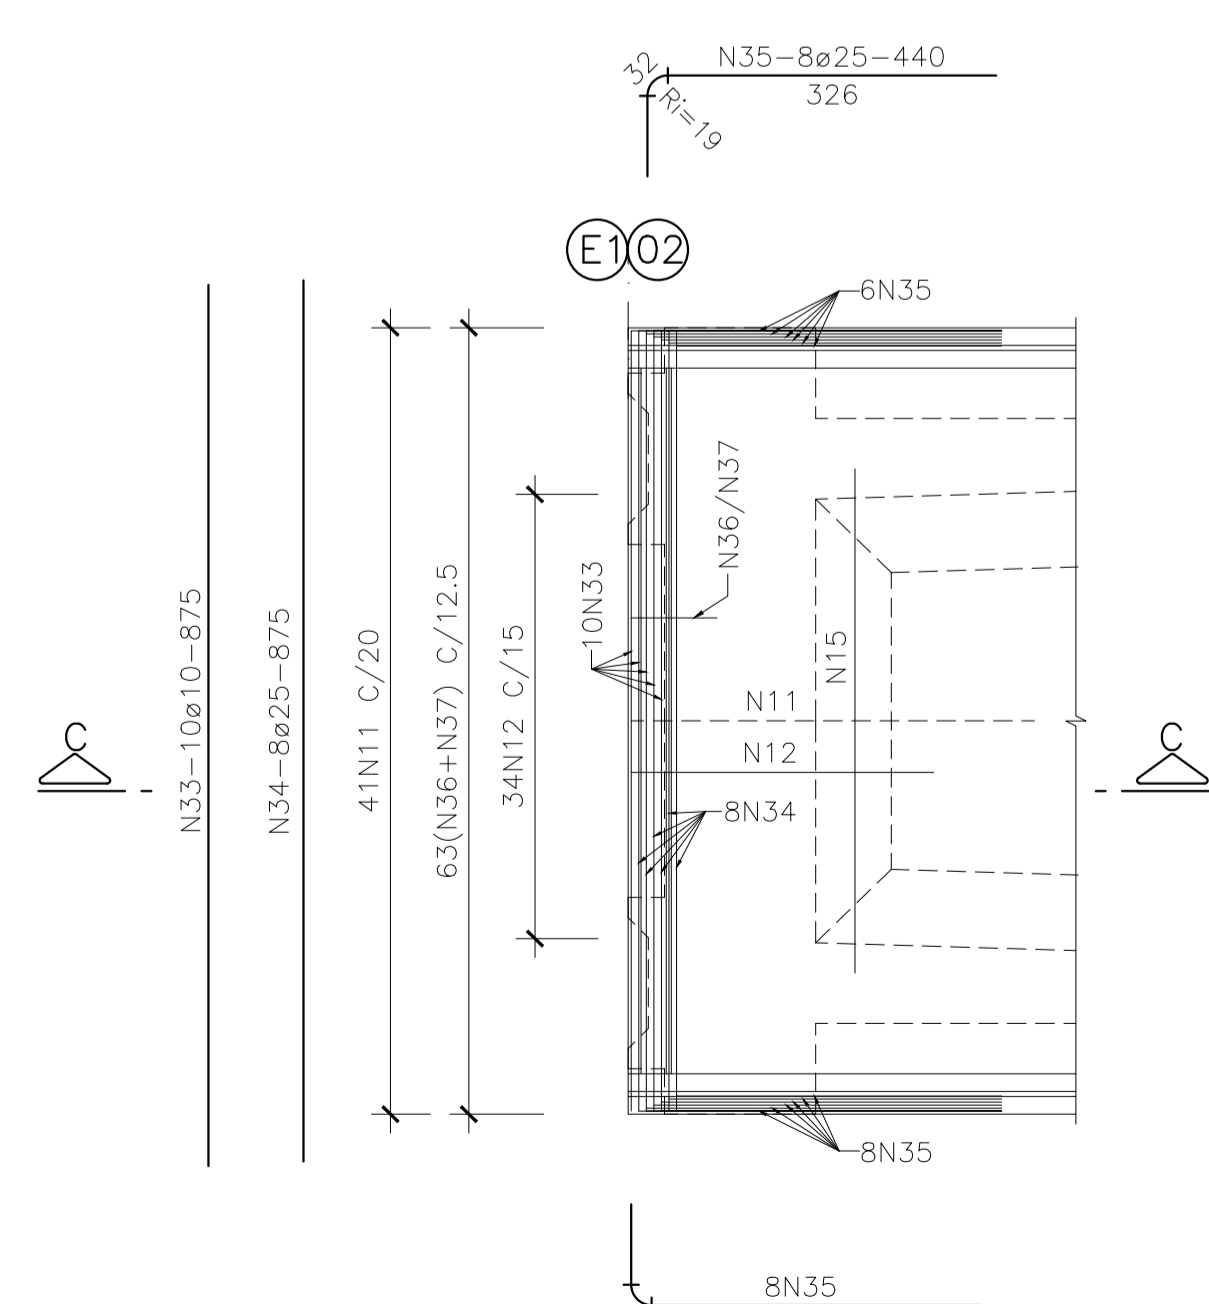

DETALHE 3 - PLANTA (2x)
ESC.1:75

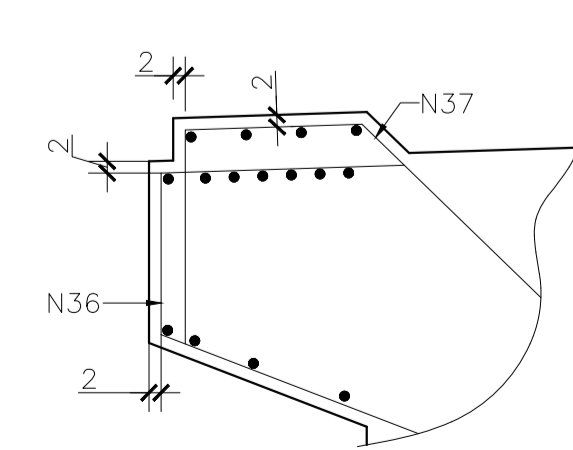

DETALHE 07
ESC.1:12.5

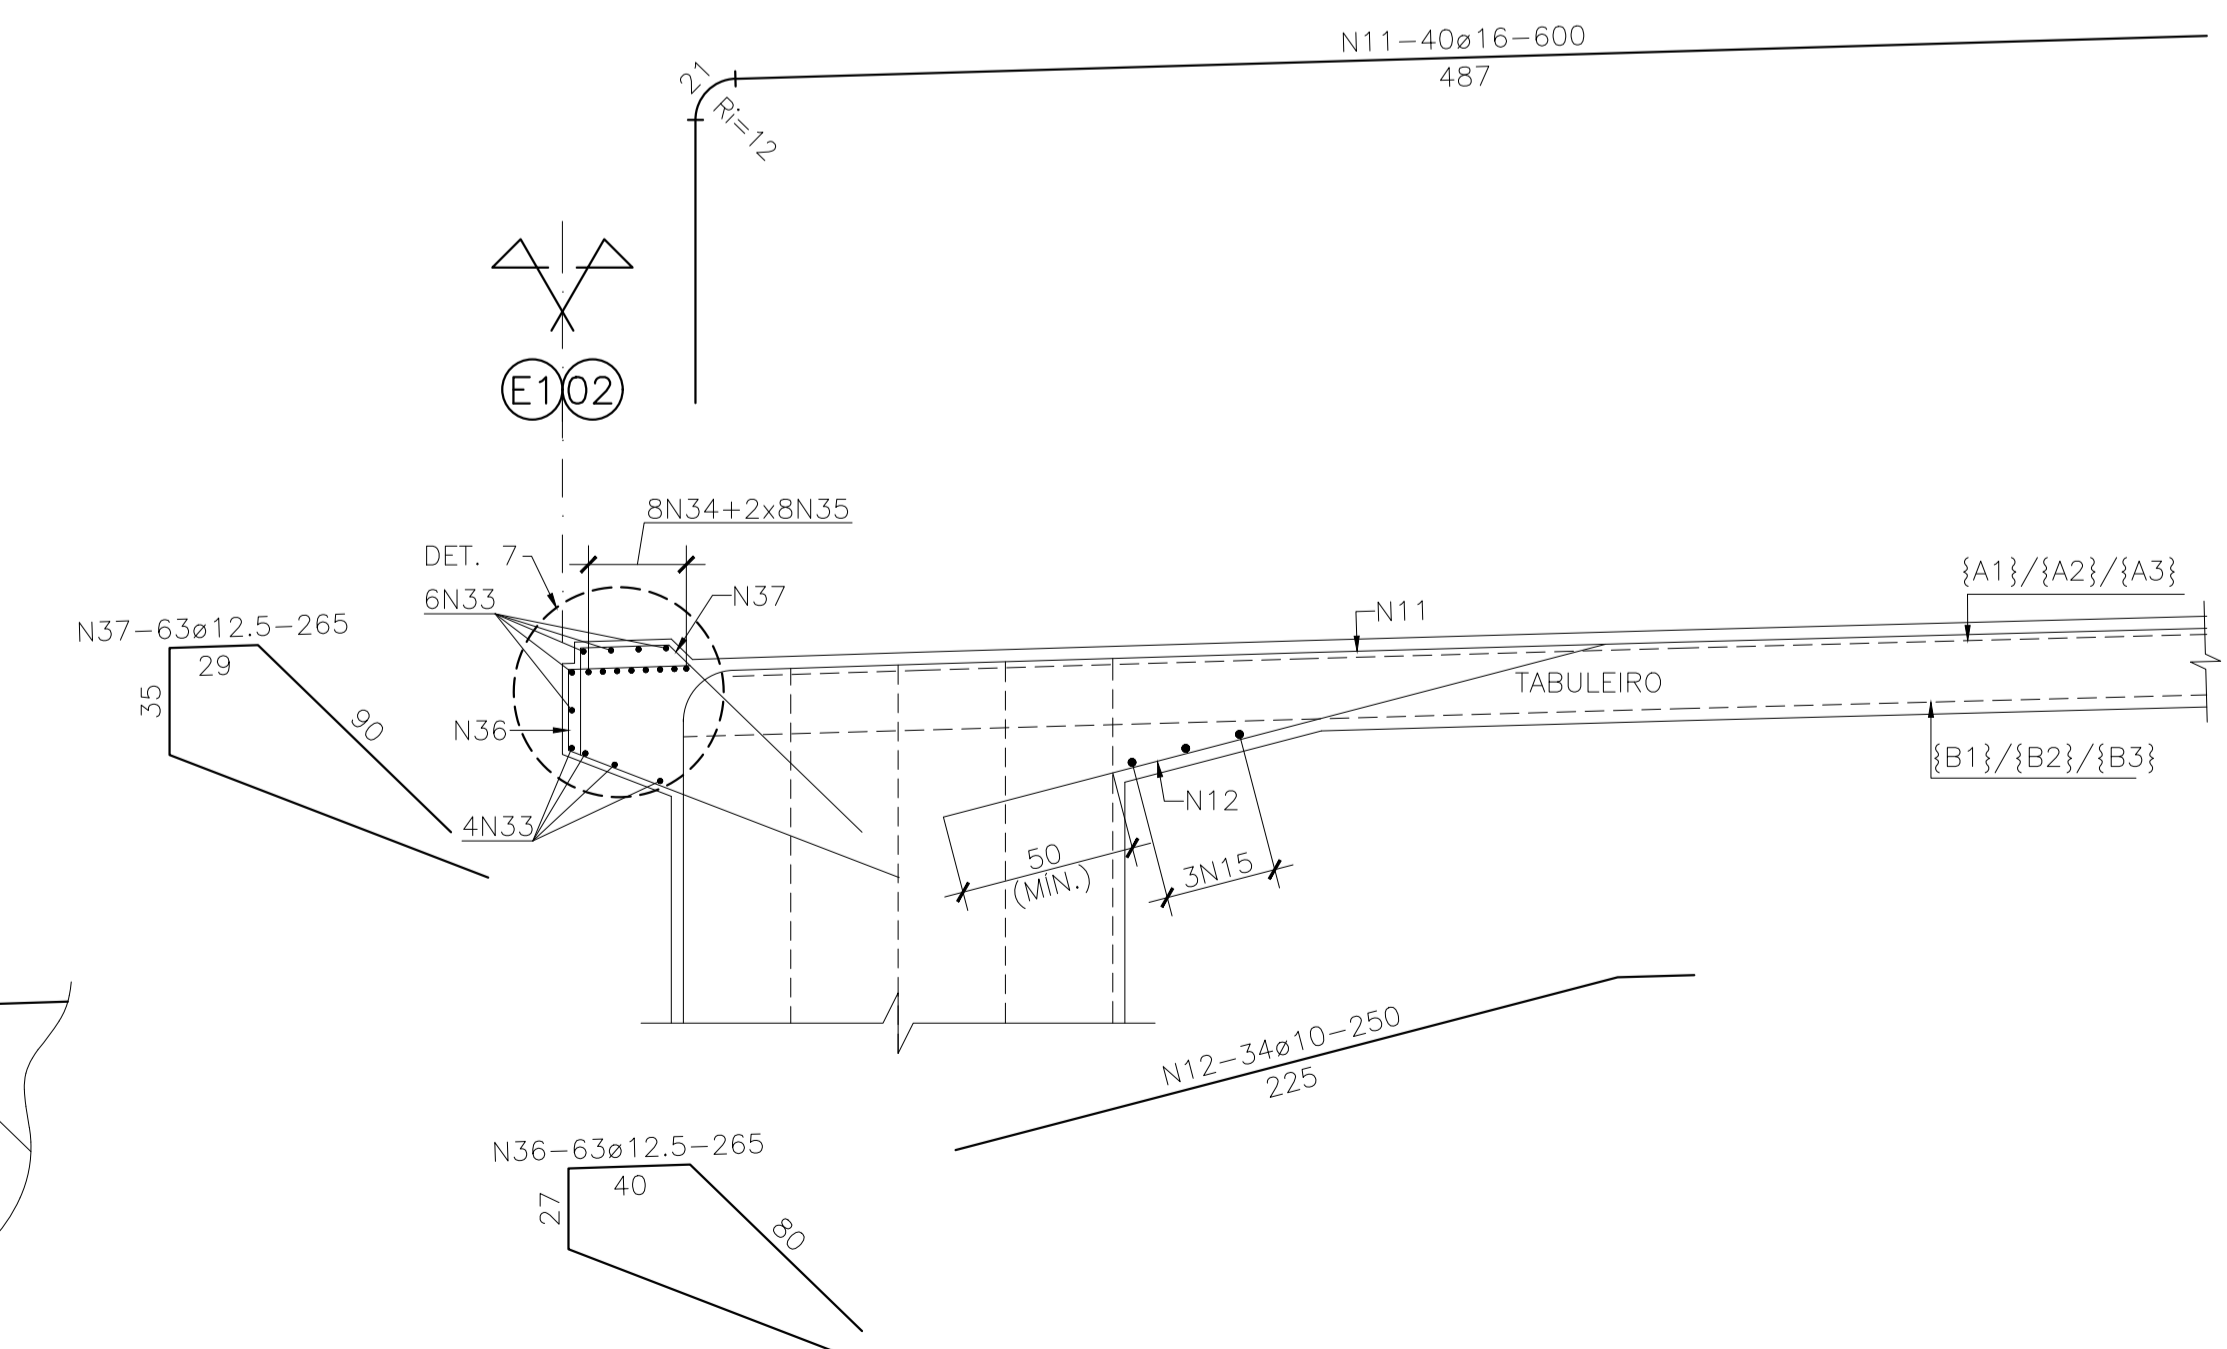

CORTE C-C
ESC.1:25

- NOTAS:**
- 1 - MEDIDAS EM CENTÍMETRO, BITOLAS EM MILÍMETRO, EXCETO ONDE INDICADO.
 - 2 - PARA DEMAIS NOTAS VER FOLHA 01.
 - 3 - COBRIMENTO = 3,0 cm, EXCETO ONDE INDICADO.
 - 4 - CORTAR E ADAPTAR A FERRAGEM EM FUNÇÃO DA GEOMETRIA DA FORMA.
 - 5 - ADOTAR ESPAÇADORES PARA GARANTIR O COBRIMENTO DA ARMADURA.
 - 6 - DOBRAMENTO DAS BARRAS CONFORME NBR-6118.
 - 7 - TRABALHAR ESTE DESENHO EM CONJUNTO COM A FOLHA 51.
 - 8 - PARA LISTA DE FERROS VER FOLHA 51.

REV.	DATA	DESCRIÇÃO	DESENHO	APROVADO
1	28/08/24	ALTERAÇÕES NA ARMAÇÃO TRANSVERSAL	MML	MHAC
0	10/03/23	EMIÇÃO INICIAL	MML	MHAC

ACESSO A RODOVIA SOB JURISDIÇÃO DO DER-MG

PROJETO ELABORADO DE ACORDO COM A RECOMENDAÇÃO TÉCNICA RT-04.16.d

Identificação: Intervenções Viárias MGC356

Rodovia: MGC356 Trecho: Entrª MG030 (Nova Lima) "Trecho Urbano" - Entrª BR040 (A) (Anel Rodoviário de Belo Horizonte) "Trecho Urbano"

Localização: Km 5,8 Município: Belo Horizonte

Jurisdição: 1ª URG - Belo Horizonte

Processo/Protocolo nº: 2300010112921/2024-61 Data: -

Autorização para Elaboração do Projeto nº: - Data: -

Interessado: Prefeitura Municipal de Nova Lima/MG

Projetista: Engº Glaucio Antônio Melo Oliveira

Marcelo Henriques Pinto
Prefeitura Municipal de Nova Lima/MG
Data: / /20__

CNPJ: 22.934.889/0001-17

Glaucio Antônio Melo Oliveira
Data: -

CREA: 86.997/D Região: MG Tel.: (31) 3347-1793

Endereço: Av. Oscar Niemeyer, Nº 500/804, Vale do Sereno.

CEP nº: 34.006-049 Cidade: Nova Lima Estado: Minas Gerais

ANÁLISE DO PROJETO

Gerência de Projetos de Obras de Arte Especiais		RECOMENDO A APROVAÇÃO
Engº Wilian Barros Valamiel		Data: / /20__
Diretoria de Construção		APROVADO
Engº Anderson Tavares Abras		Data: / /20__
Chefe da 01ª UCRG - Belo Horizonte		CIENTE
Engº Glaucio Lopes Dornas		Data: / /20__
Termos de Aprovação, de Licenciamento e de Compromisso e Responsabilidade nº:		Data: / /20__
Escala: INDICADA	PROJETO EXECUTIVO ESTRUTURAL DO VIADUTO LAJE SUPERIOR DA VIGA CAIXÃO - TRECHO 01 - ARMAÇÃO PARTE 2 de 2	Revisão: 01 Folha: 52/70