

REMOÇÃO DE PÓRTICO				
Eixo	Estaca	Lado	Quantidade (un)	Observações
MG-030 BH/NL	13+15,00	LD	1	
ALÇA NL-RAJA	3+10,00	LD	1	
ALÇA VS-BH	4+5,00	LD	1	
TOTAL			3,00 un	

REMOÇÃO DE OUT-DOOR				
Eixo	Estaca	Lado	Quantidade (un)	Observações
ALÇA BH-VS	3+10,00	LD	1	
TOTAL			1,00 un	


MURO					
Eixo	Início	Fim	Comprimento	Lado	Observações
	Estaca	Estaca			
ALÇA BH-VS	3+5,00	3+5,00	20,00	LD	REMOÇÃO
TOTAL			20,00 m		

MURO/PEGÃO - VIADUTO					
Eixo	Início	Fim	Comprimento	Lado	Observações
	Estaca	Estaca			
ALÇA BH-VS	1+0,00	1+15,00	15,00	EIXO	REMOÇÃO
TOTAL			15,00 m		

REMOÇÃO CONTENÇÕES					
Eixo	Início	Fim	Comprimento	Lado	Observações
	Estaca	Estaca			
ALÇA BH-VS	0+14,00	1+0,00	6,00	EIXO	REMOÇÃO
ALÇA BH-VS	1+15,00	5+5,00	70,00	EIXO	REMOÇÃO
ALÇA BH-VS					
TOTAL			76,00 m		

REMOÇÃO DE PASSEIO DE PEDESTRES						
EIXO	ESTACA INICIAL	ESTACA FINAL	LADO	QUANTIDADE	UNIDADE	OBSERVAÇÃO
MG-030 BH-NL	1 + 5,00	9 + 10,00	LD	165,45	m²	REMOÇÃO
ALÇA BH-VS	0 + 0,00	6 + 3,29	EIXO	261,69	m²	REMOÇÃO
MG-030 BH-NL	10 + 2,00	12 + 17,00	LD	114,52	m²	REMOÇÃO
TOTAL				541,66 m²		

REMOÇÃO DEFENSA METÁLICA					
EIXO	DEFENSA		TOTAL	LADO	OBSERVAÇÃO
	ESTACA INICIAL	ESTACA FINAL			
ALÇA RJ-NL	5+5,00	13+15,00	170,00	LD	
TOTAL			170,00 m		

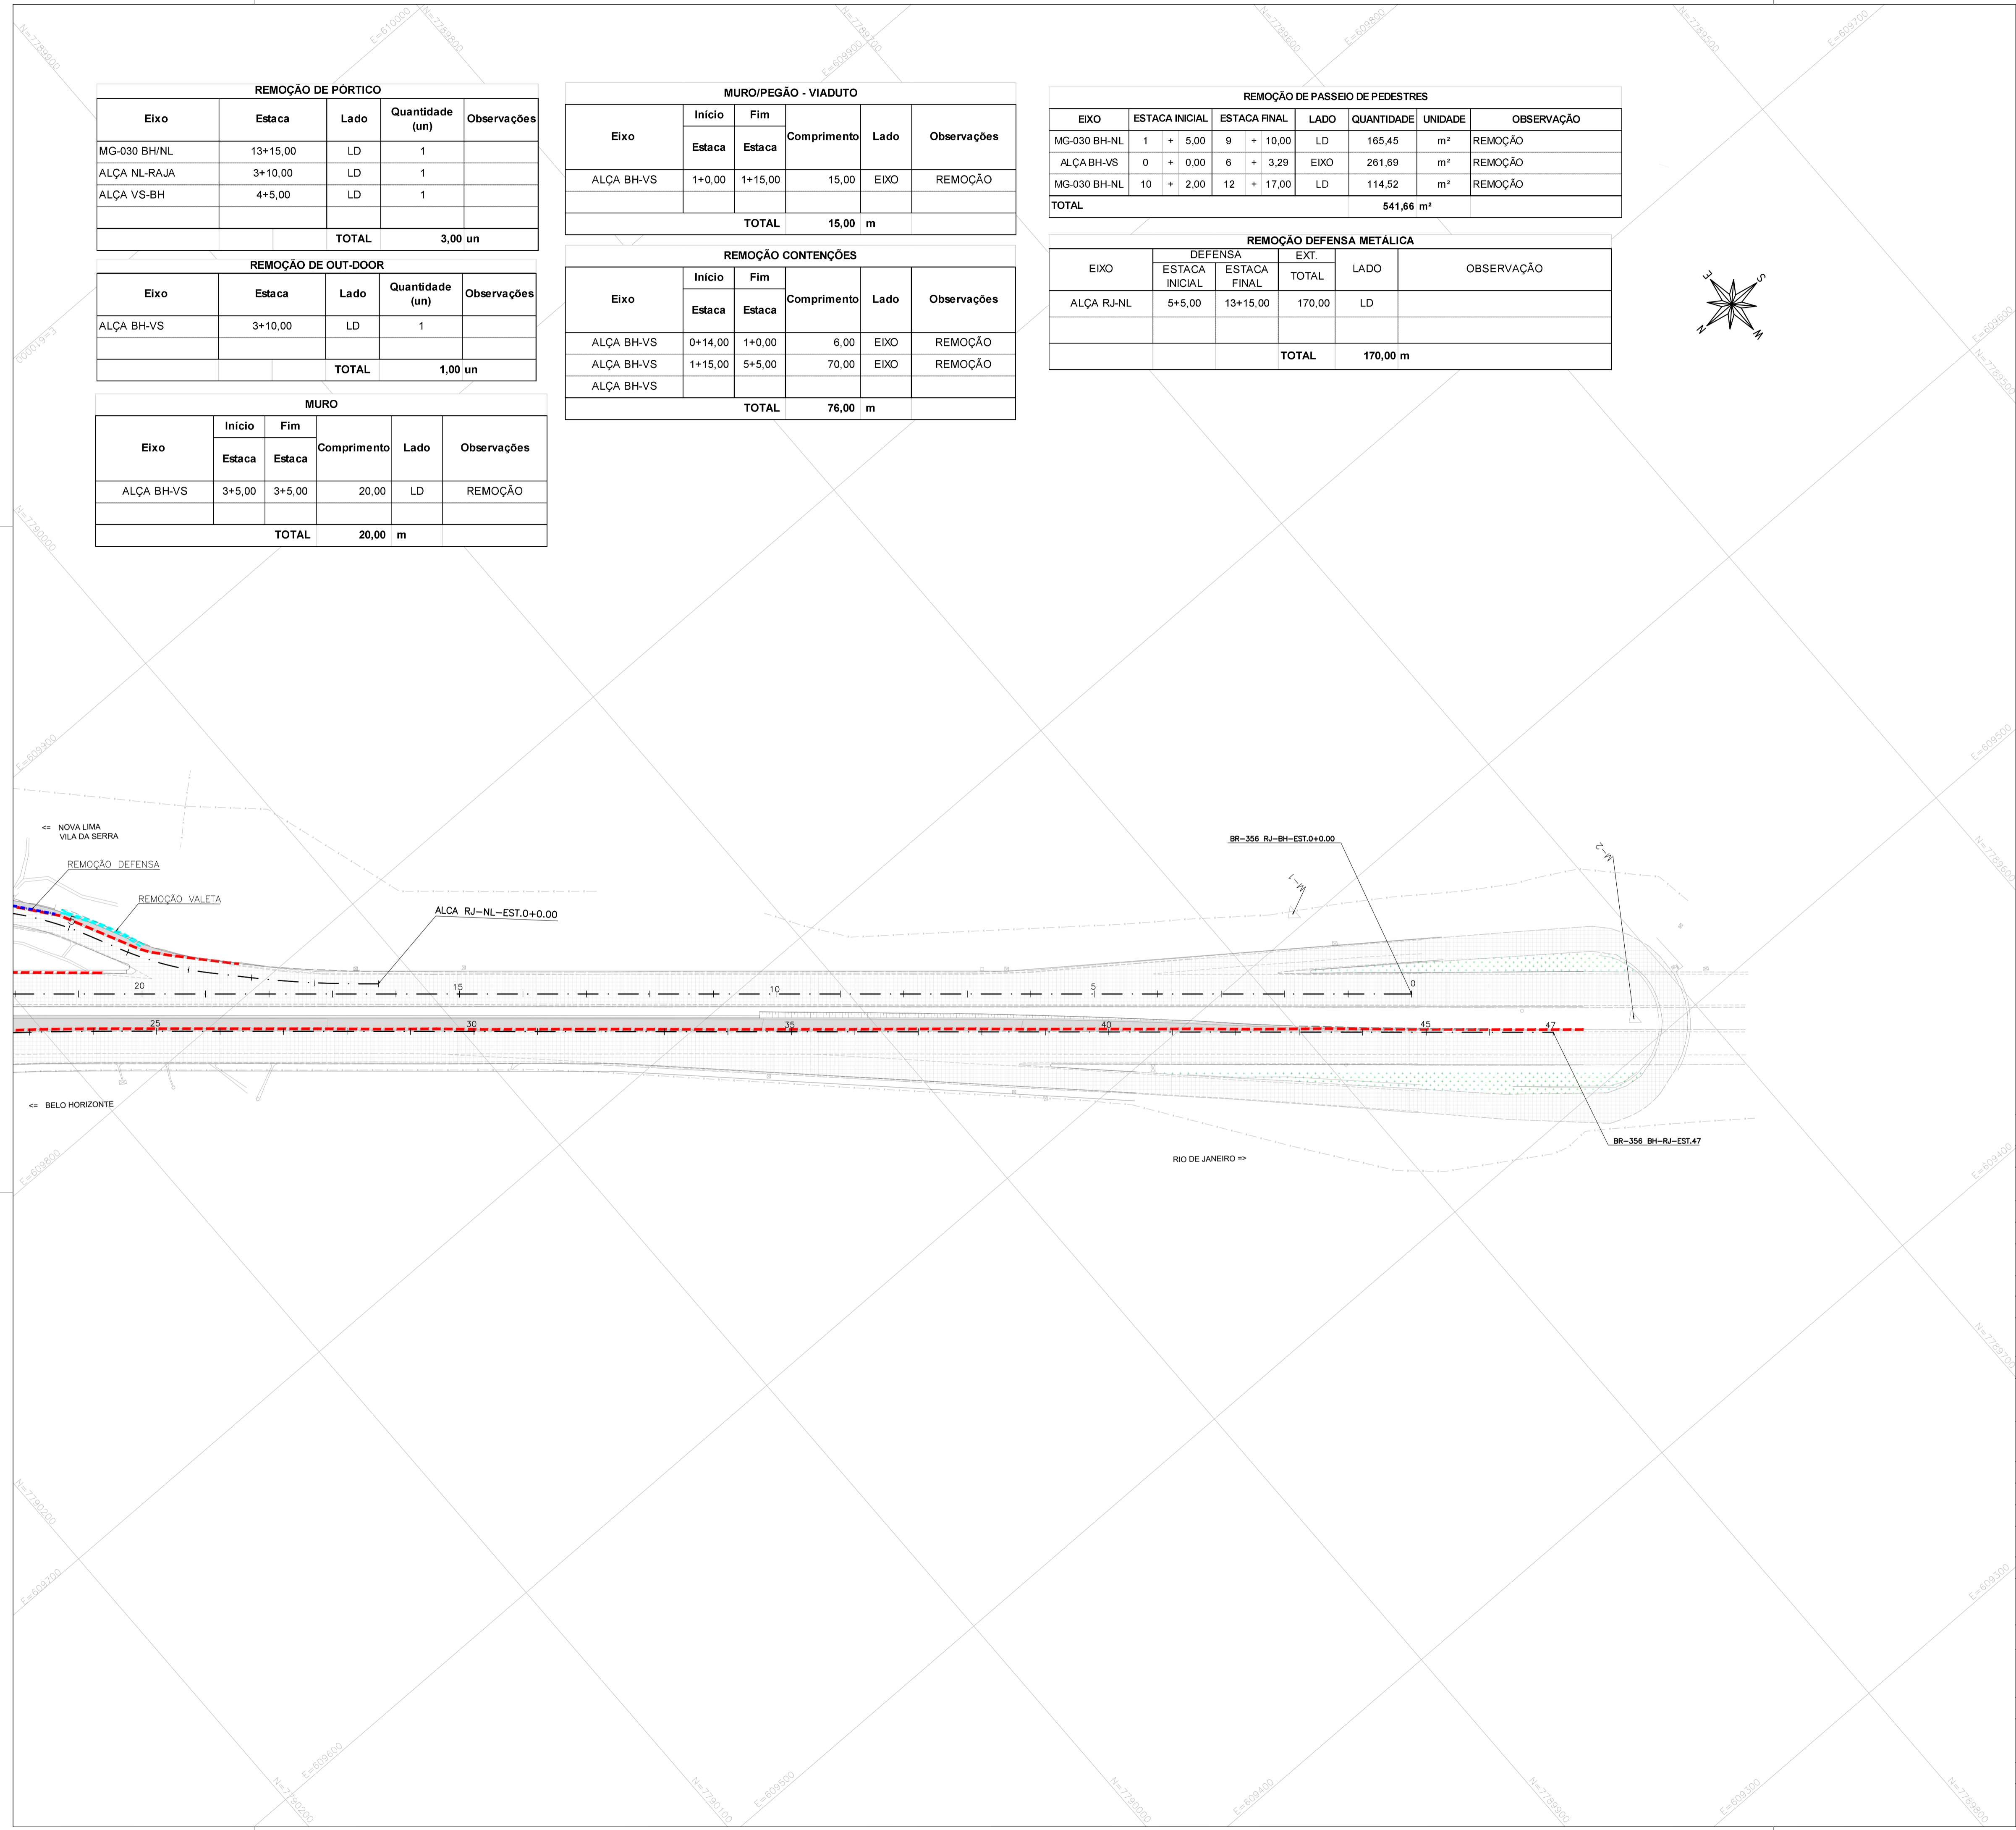

LEGENDA:

- BORDO EXISTENTE
- BORDO PROJETADO
- CERCA EXISTENTE
- POSTE/ LUMINÁRIA EXISTENTE
- EIXO PROJETADO
- OFFSETS
- MALHA COORDENADAS
- NORTE MAGNÉTICO
- PISTA EXISTENTE
- PISTA PROJETADA
- REMOÇÃO PASSEIO
- REMOÇÃO VIADUTO
- REMOÇÃO DE PAVIMENTO
- REMOÇÃO DEFENSA METÁLICA
- REMOÇÃO DE MEIO FIO
- REMOÇÃO DE CERCA
- REMOÇÃO SARJETA/VALETA/SD.ÁGUA
- REMOÇÃO DE BOCA DE LOBO
- NEW JERSEY - REMOÇÃO
- REMOÇÃO MURO CONTENÇÃO (VIADUTO)
- REMOÇÃO MURO-PEGÃO (VIADUTO)
- REMOÇÃO MURO
- REMOÇÃO OUT-DOOR
- DESAPROPRIAÇÃO
- REMOÇÃO DE PÓRTICOS

MAPA DE ARTICULAÇÃO

ACESSO A RODOVIA SOB JURISDIÇÃO DO DER-MG

PROJETO ELABORADO DE ACORDO COM A RECOMENDAÇÃO TÉCNICA RT-04.16.d

Identificação: Intervenções Viárias MGC356

Rodovia: MGC356 Trecho: Entrª MG030 (Nova Lima) "Trecho Urbano" - Entrª BR040 (A) (Anel Rodoviário de Belo Horizonte) "Trecho Urbano"

Localização: Km 5,8 Município: Belo Horizonte

Jurisdição: 1ª URG - Belo Horizonte

Processo/Protocolo nº: 2300010112921/2024-61 Data: -

Autorização para Elaboração do Projeto nº: - Data: -

Interessado: Prefeitura Municipal de Nova Lima/MG

Marcelo Henriques Pinto
 Prefeitura Municipal de Nova Lima/MG
 CNPJ: 22.934.889/0001-17
 Data: / / 20__

Projetista: Engº Glaucio Antônio Melo Oliveira

Glaucio Antônio Melo Oliveira
 CREA: 86.997/D Região: MG Tel.: (31) 3347-1793
 Endereço: Av. Oscar Niemeyer, Nº 500/804, Vale do Sereno.
 CEP nº: 34.006-049 Cidade: Nova Lima Estado: Minas Gerais

ANÁLISE DO PROJETO

Gerência de Projetos e Custos de Construção

Jefferson Taffarel Guimarães Nogueira
 Diretoria de Construção
 Data: / / 20__

RECOMENDO A APROVAÇÃO

Engº Anderson Tavares Abras
 Chefe da 01ª UCRG - Belo Horizonte
 Data: / / 20__

APROVADO

Engº Glaucio Lopes Dornas
 CIENTE
 Data: / / 20__

Termos de Aprovação, de Licenciamento e de Compromisso e Responsabilidade nº: _____
 Escala: 1:1000
 PROJETO EXECUTIVO DE DEMOLIÇÕES
 PLANTA - DEMOLIÇÕES
 Revisão: 00
 Folha: 02/02