



PERFIL ALÇA NL-RAJA

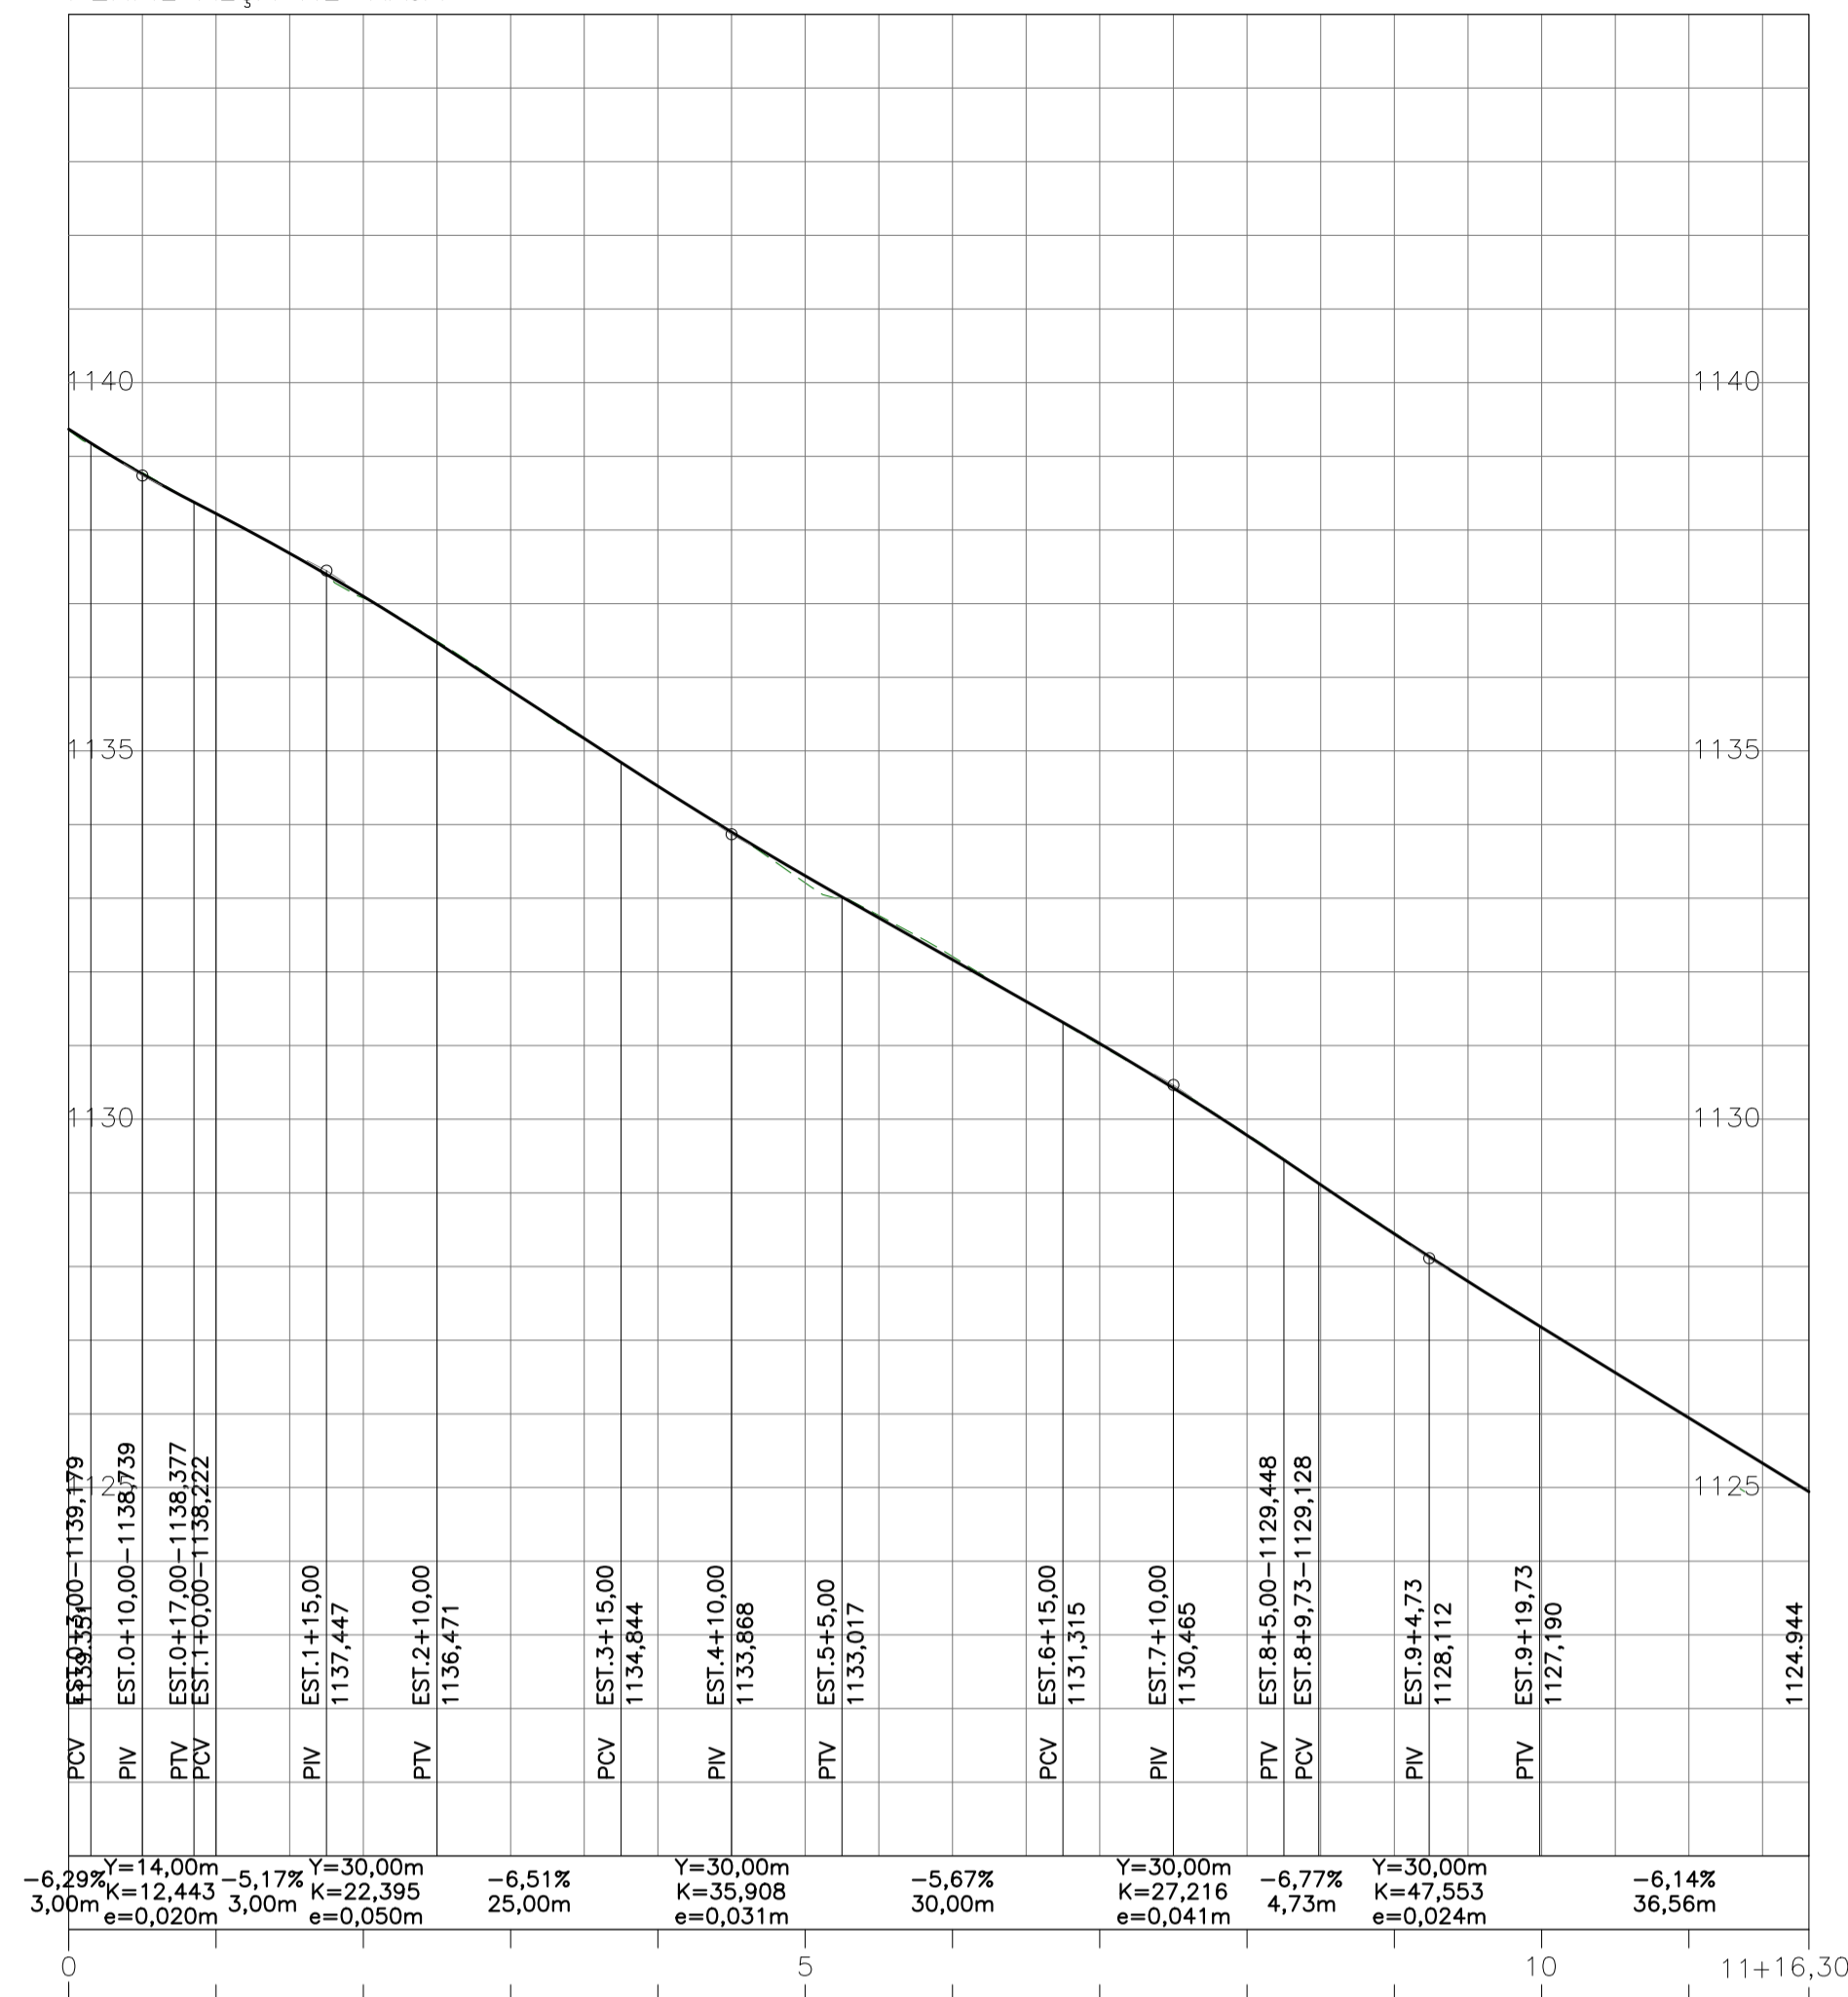


PERFIL ALÇA RJ-NL

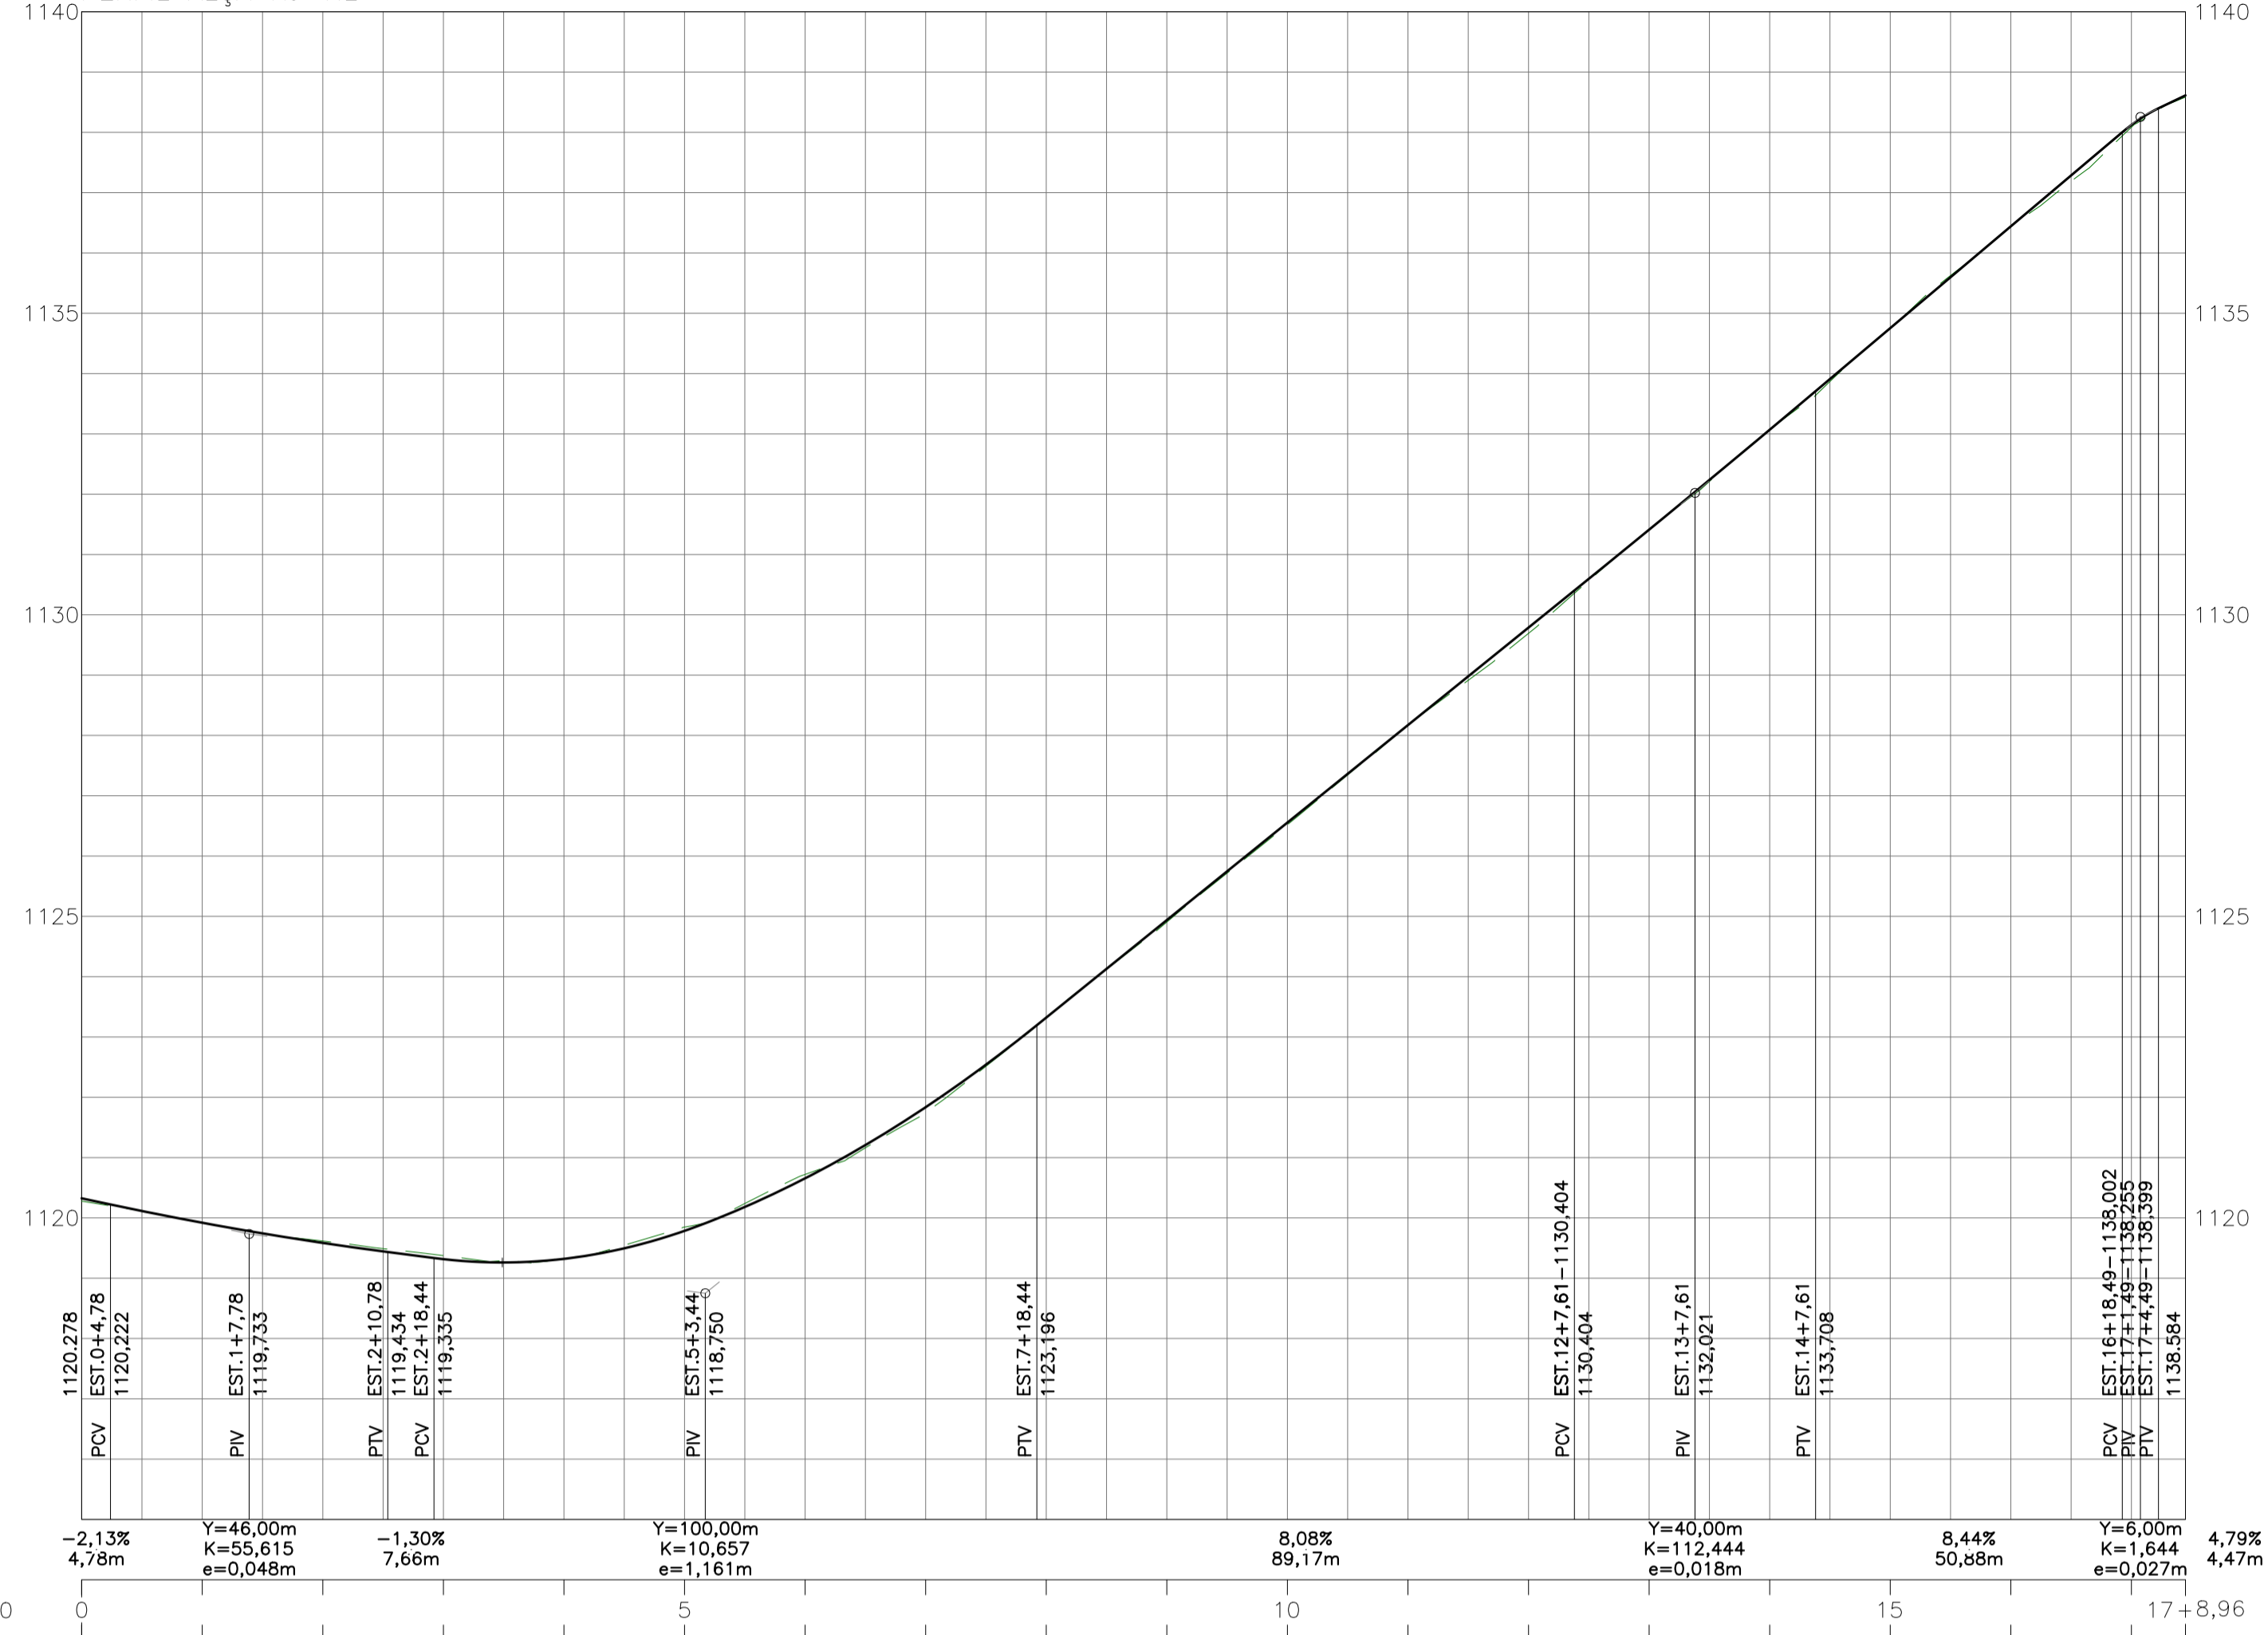

LEGENDA

- TERRENO NATURAL
- GREIDE PROJETADO

PERFIL VIADUTO NL-RJ

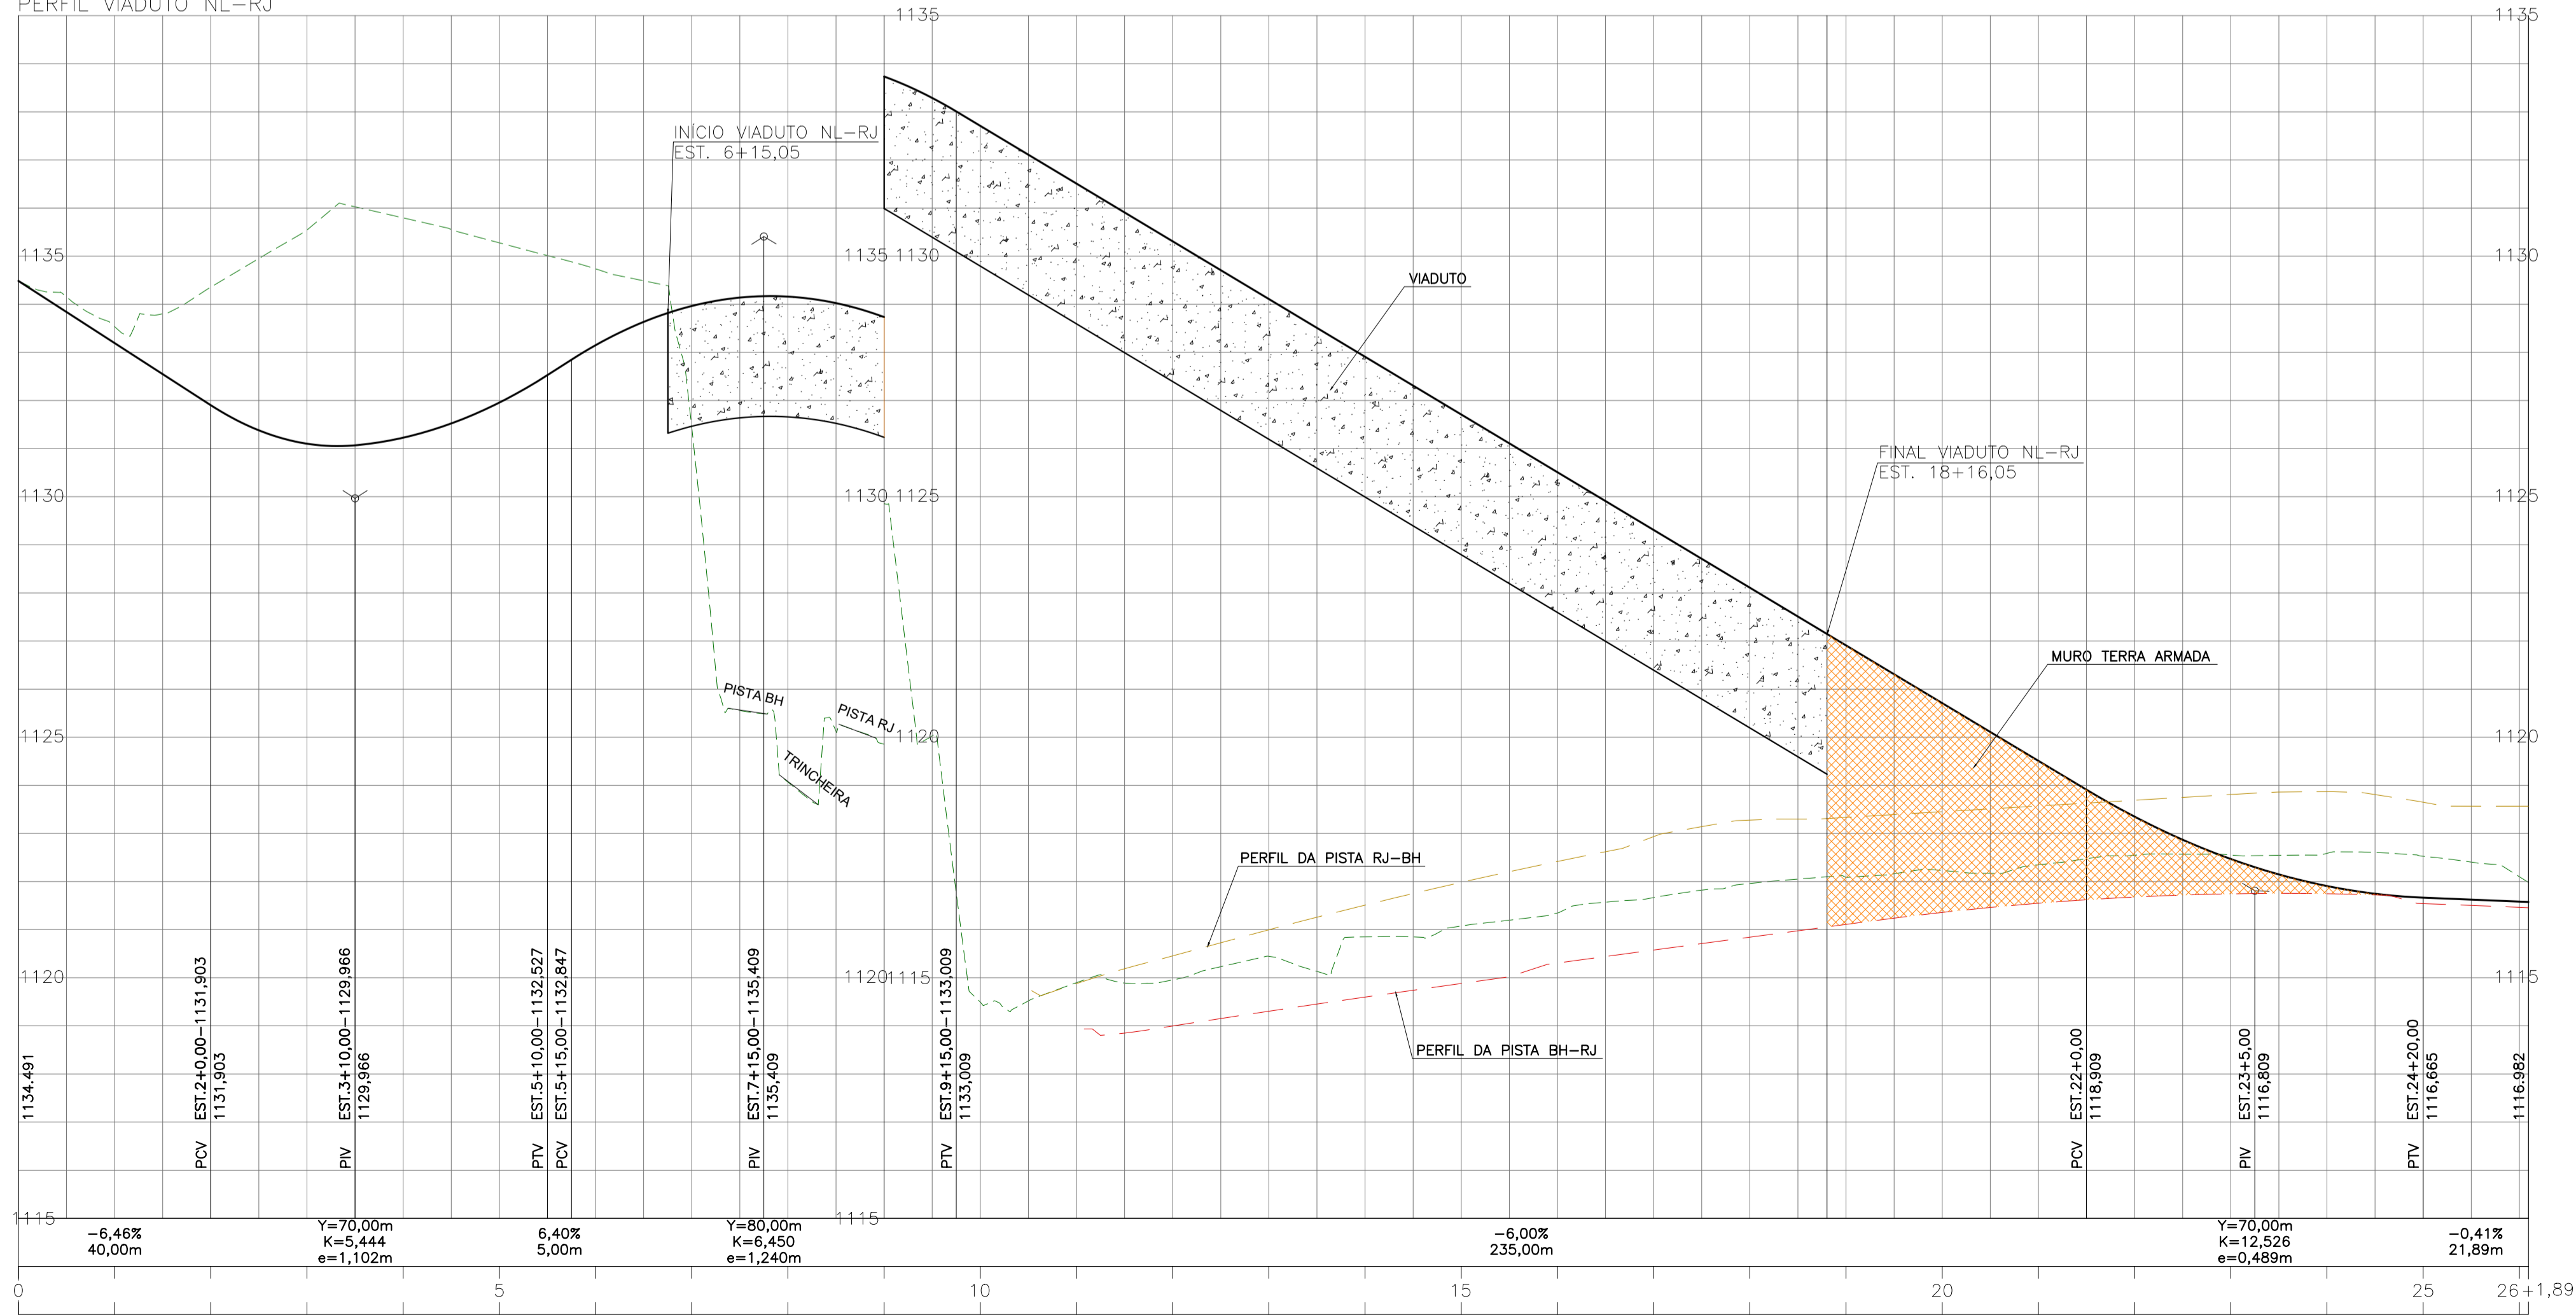

MAPA DE ARTICULAÇÃO

ACESSO A RODOVIA SOB JURISDIÇÃO DO DER-MG

PROJETO ELABORADO DE ACORDO COM A RECOMENDAÇÃO TÉCNICA RT-04.16.d	
Identificação: Intervenções Viárias MGC356	
Rodovia: MGC356 Trecho: Entrº MG030 (Nova Lima) "Trecho Urbano" - Entrº BR040 (A) (Anel Rodoviário de Belo Horizonte) "Trecho Urbano"	
Localização: Km 5,8 Município: Belo Horizonte	
Jurisdição: 1º URG - Belo Horizonte	
Processo/Protocolo nº: 2300010112921/2024-61	Data: -
Autorização para Elaboração do Projeto nº: -	Data: -
Interessado: Prefeitura Municipal de Nova Lima/MG	
_____ Marcelo Henriques Pinto Prefeitura Municipal de Nova Lima/MG	Data: / /20__
CNPJ: 22.934.889/0001-17	
Projetista: Engº Glaucio Antônio Melo Oliveira	
_____ Glaucio Antônio Melo Oliveira	Data: -
CREA: 86.997/D	Região: MG Tel.: (31) 3347-1793
Endereço: Av. Oscar Niemeyer, Nº 500/804, Vale do Sereno.	
CEP nº: 34.006-049 Cidade: Nova Lima Estado: Minas Gerais	
ANÁLISE DO PROJETO	
Gerência de Projetos e Custos de Construção	
_____ Jefferson Taffarel Guimarães Nogueira Diretoria de Construção	RECOMENDO A APROVAÇÃO Data: / /20__
_____ Engº Anderson Tavares Abras Chefe da 01ª UCRG - Belo Horizonte	APROVADO Data: / /20__
_____ Engº Glaucio Lopes Dornas	CIENTE Data: / /20__
Termos de Aprovação, de Licenciamento e de Compromisso e Responsabilidade nº: _____	
Escala: 1:1000	PROJETO EXECUTIVO GEOMÉTRICO PERFIL
	Revisão: 00 Folha: 03/07