

SEÇÃO LONGITUDINAL NO EIXO DO ESTAQUEAMENTO (DESENVOLVIDA)
TRECHOS 1 e 2 (DISPOSIÇÃO DAS SONDAGENS)
ESC. 1:400

NOTAS:

- 1 - MEDIDAS EM CENTÍMETRO, ELEVAÇÕES E COORDENADAS EM METRO, EXCETO ONDE INDICADO.
- 2 - PARA DEMAIS NOTAS, VER FOLHA 01.

REV.	DATA	DESCRIÇÃO	DESENHO	APROVADO
2	28/08/24	COMP. DAS ESTACAS DO ENCONTRO E1	MML	MHAC
1	12/04/23	INDICAÇÃO DOS PILARES	MML	MHAC
0	10/03/23	EMISSION INICIAL	GSV	MHAC

MAPA DE ARTICULAÇÃO

28/08/24	COMP. DAS ESTACAS DO ENCONTRO E1	MML	MHAC
12/04/23	INDICAÇÃO DOS PILARES	MML	MHAC
10/03/23	EMISSION INICIAL	GSV	MHAC


ACESSO A RODOVIA SOB JURISDIÇÃO DO DER-MG

PROJETO ELABORADO DE ACORDO COM A RECOMENDAÇÃO TÉCNICA RT-04.16.d

Identificação:	Intervenções Viárias MGC356		Data:	-	
Rodovia:	MGC356	Trecho:	Entr* MG030 (Nova Lima) "Trecho Urbano" - Entr* BR040 (A) (Anel Rodoviário de Belo Horizonte) "Trecho Urbano"	Data:	-
Localização:	Km 5,8	Município:	Belo Horizonte		
Jurisdição:	1ª URG - Belo Horizonte				
Processo/Protocolo n.º:	23000110112921/2024-61		Data:	-	
Autorização para Elaboração do Projeto n.º:	-		Data:	-	
Interessado:	Prefeitura Municipal de Nova Lima/MG				

<p>Marcelo Henriques Pinto Prefeitura Municipal de Nova Lima/MG</p>	Data:	/ / 20__
CNPJ: 22.934.889/0001-17		
<p>Glauco Antônio Melo Oliveira</p>	Data:	-
CREA: 86.997/D	Região: MG	Tel.: (31) 3347-1793
Endereço: Av. Oscar Niemeyer, N° 500/804, Vale do Sereno.		
CEP n.º: 34.006-049	Cidade: Nova Lima	Estado: Minas Gerais

ANÁLISE DO PROJETO		
Gerência de Projetos de Obras de Arte Especiais		
Eng.º Wilian Barros Valamiel	RECOMENDO A APROVAÇÃO Data: / / 20__	
Diretoria de Construção		
Eng.º Anderson Tavares Abras	APROVADO Data: / / 20__	
Chefe da 01ª UCRG - Belo Horizonte		
CIENTE		
Eng.º Glaucus Lopes Dornas	Data: / / 20__	
Termos de Aprovação, de Licenciamento e de Compromisso e Responsabilidade n.º:		
<p>Escala: INDICADA</p>	<p>PROJETO EXECUTIVO ESTRUTURAL DO VIADUTO SEÇÃO LONGITUDINAL - TRECHOS 1 e 2 - FORMA</p>	<p>Revisão: 02 Folha: 09/70</p>

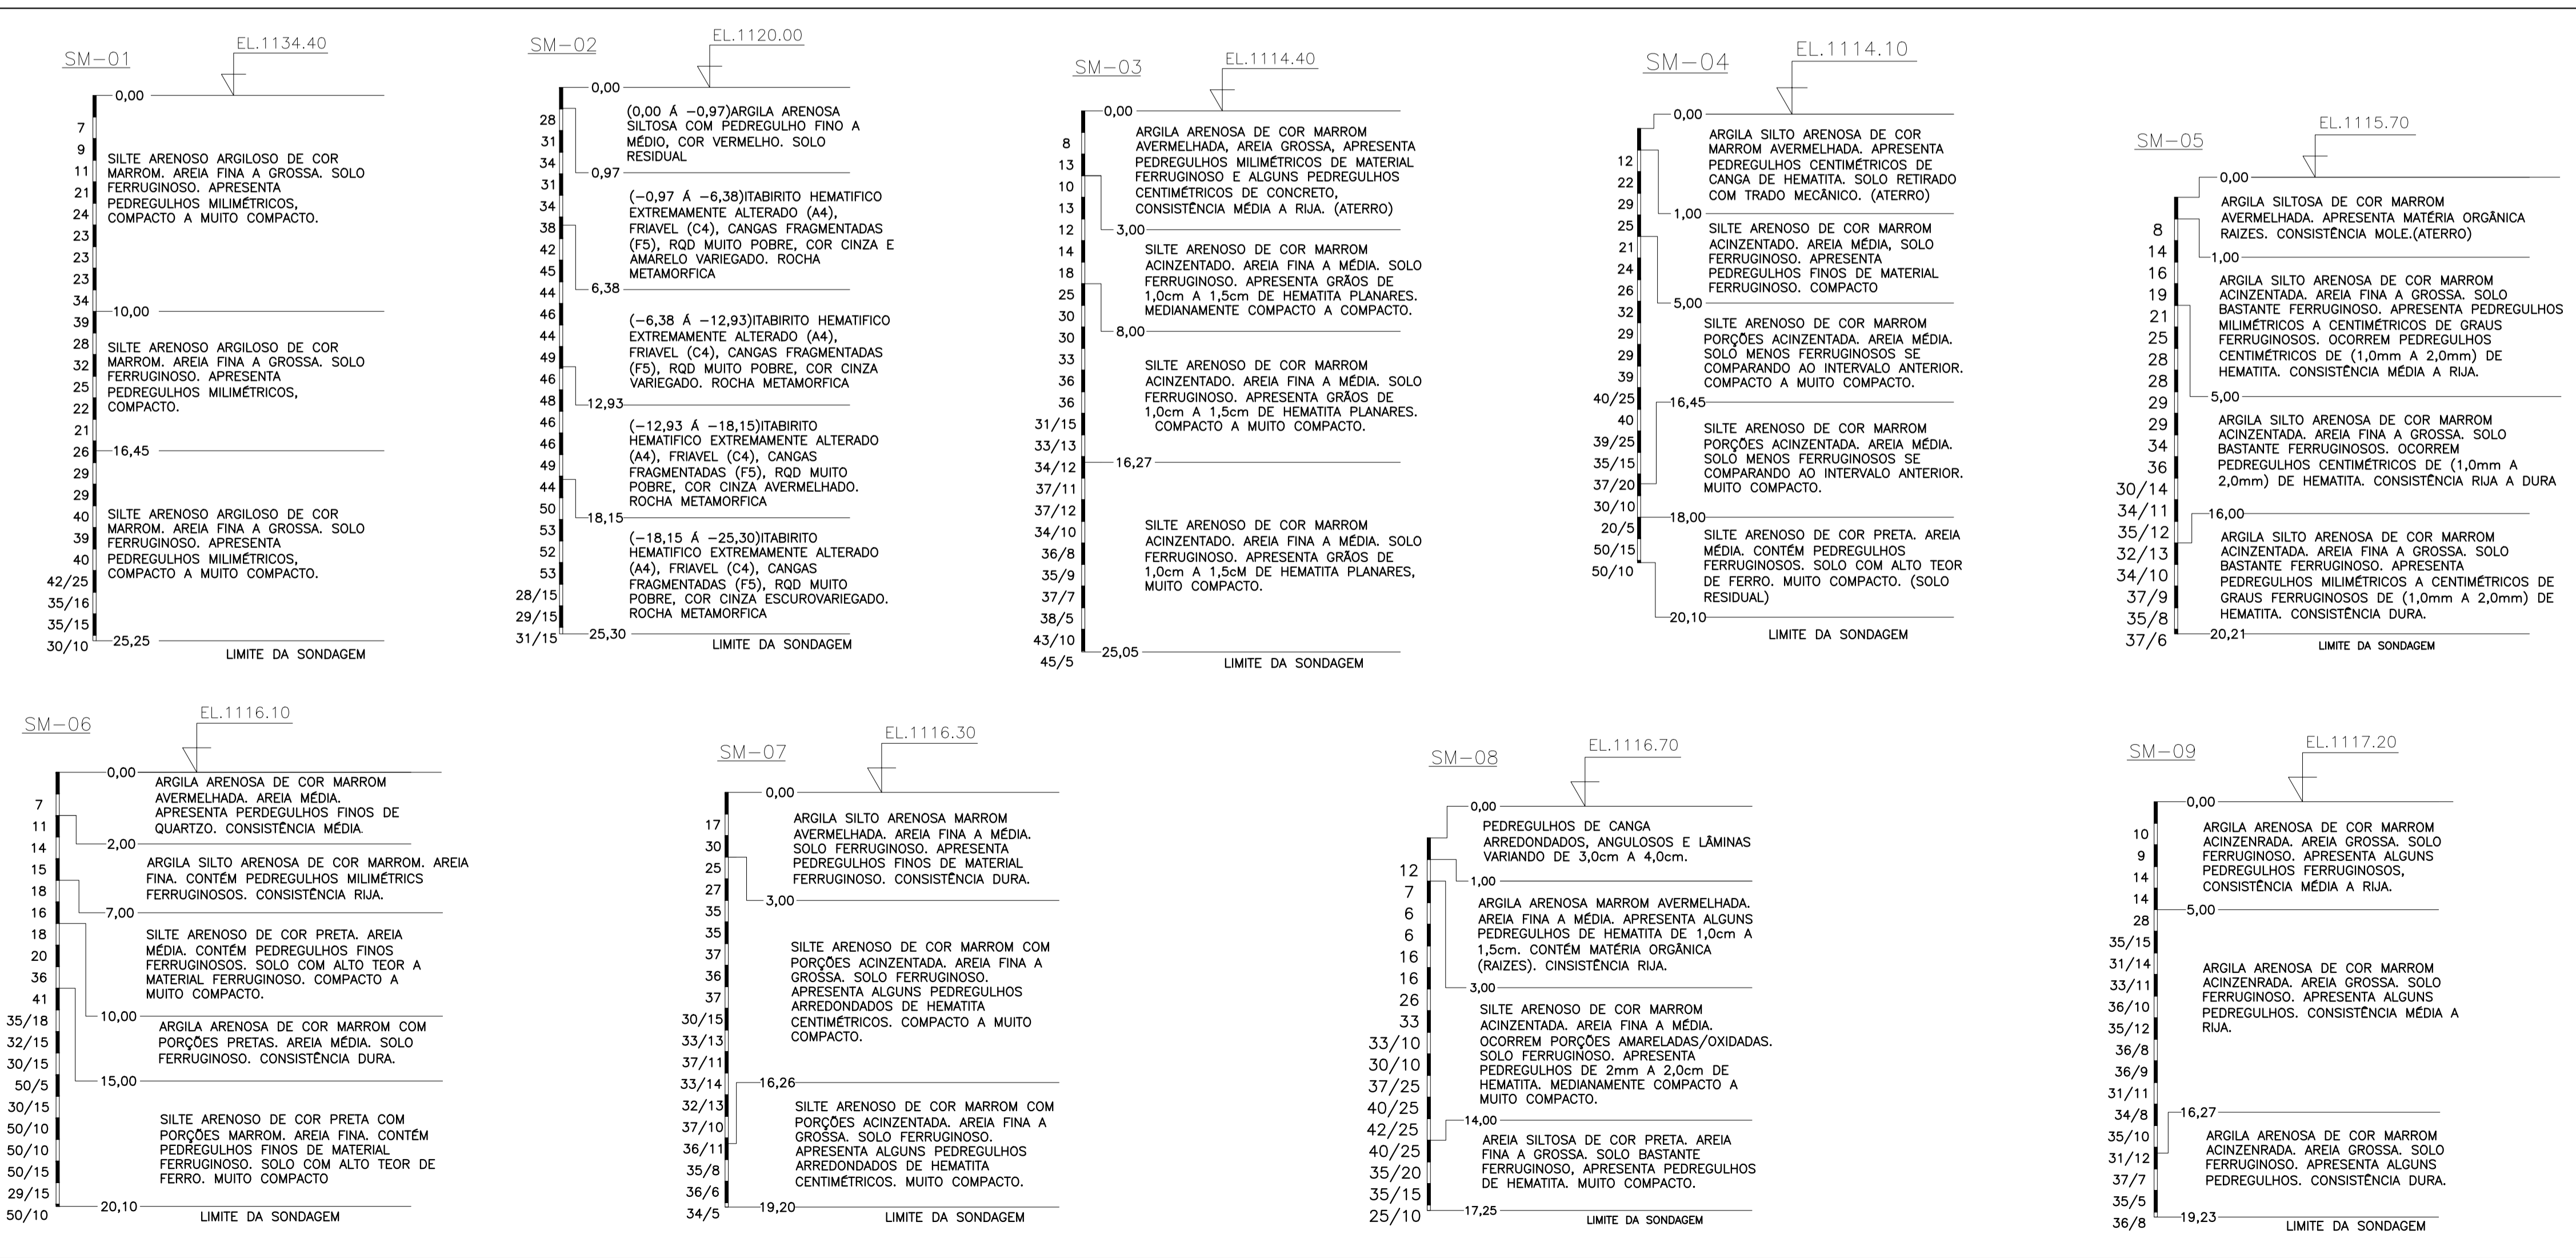

SONDAGENS
ESC. 1:200